


ZAC Multi-sites de Saint Meme Tranche 1B et 2

PLAN DE COMMERCIALISATION - REGLEMENT GRAPHIQUE -

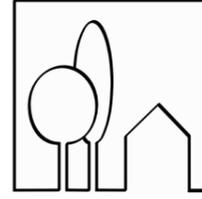

SAS au capital de 800 000 euros
RCS NANTES B 389 619 388 (93 B 35)
255 rue de la Renaudière 44 300 NANTES
TEL : 02 40 49 21 22
FAX : 02 40 49 01 21



Légende :

- Périmètre de l'opération
- Limite de tranche
- Parking non clos dit "du midi" pour le stationnement de 2 véhicules (6mx5m)
Zone Non Aedificandi (interdite à toute construction)
- Emplacement des branchements :
- Electrique
- Téléphone
- Eau potable
- Altitude projet voirie
- Zone constructible principale des lots
- Chaussée
- Parkings
- Trottoir
- Espace Vert
- Emplacement Aire pour Conteneurs d'ordures ménagères
- Emprise ancien bâtiment agricole (lots 217 et 218)
- Emprise ancien appentis à démolir (lot 222)
- Poste Transformateur EDF
- Borne en bois
- Courbe de niveau
- Ligne d'attache des annexes éventuelles
- Arbres existants conservés après travaux de viabilisation (hors zone constructible)
- Haies existantes conservées après travaux de viabilisation (hors zone constructible)
- Cote fil d'eau minimum - branchement EP
- Cote fil d'eau minimum - branchement EU
- Regard Grille Ø1000 ou Avaloir Grille EP 50x50
- Regard et Tabouret EU
- Regard et Tabouret EP
- Noue d'écoulement des eaux pluviales sur domaine public
- Bassin
- Talus de bassin ou Fossé

NOTA : Les emplacements des coffrets, des candélabres, des arbres et des infrastructures sont donnés à titre indicatif.
L'aménageur se réserve le droit de les modifier pour toute raison d'ordre technique.

NOTA : Les cotes et les surfaces ne seront définitives qu'après bornage des lots et du périmètre de l'opération

Le 10 Décembre 2020
Plan non contractuel

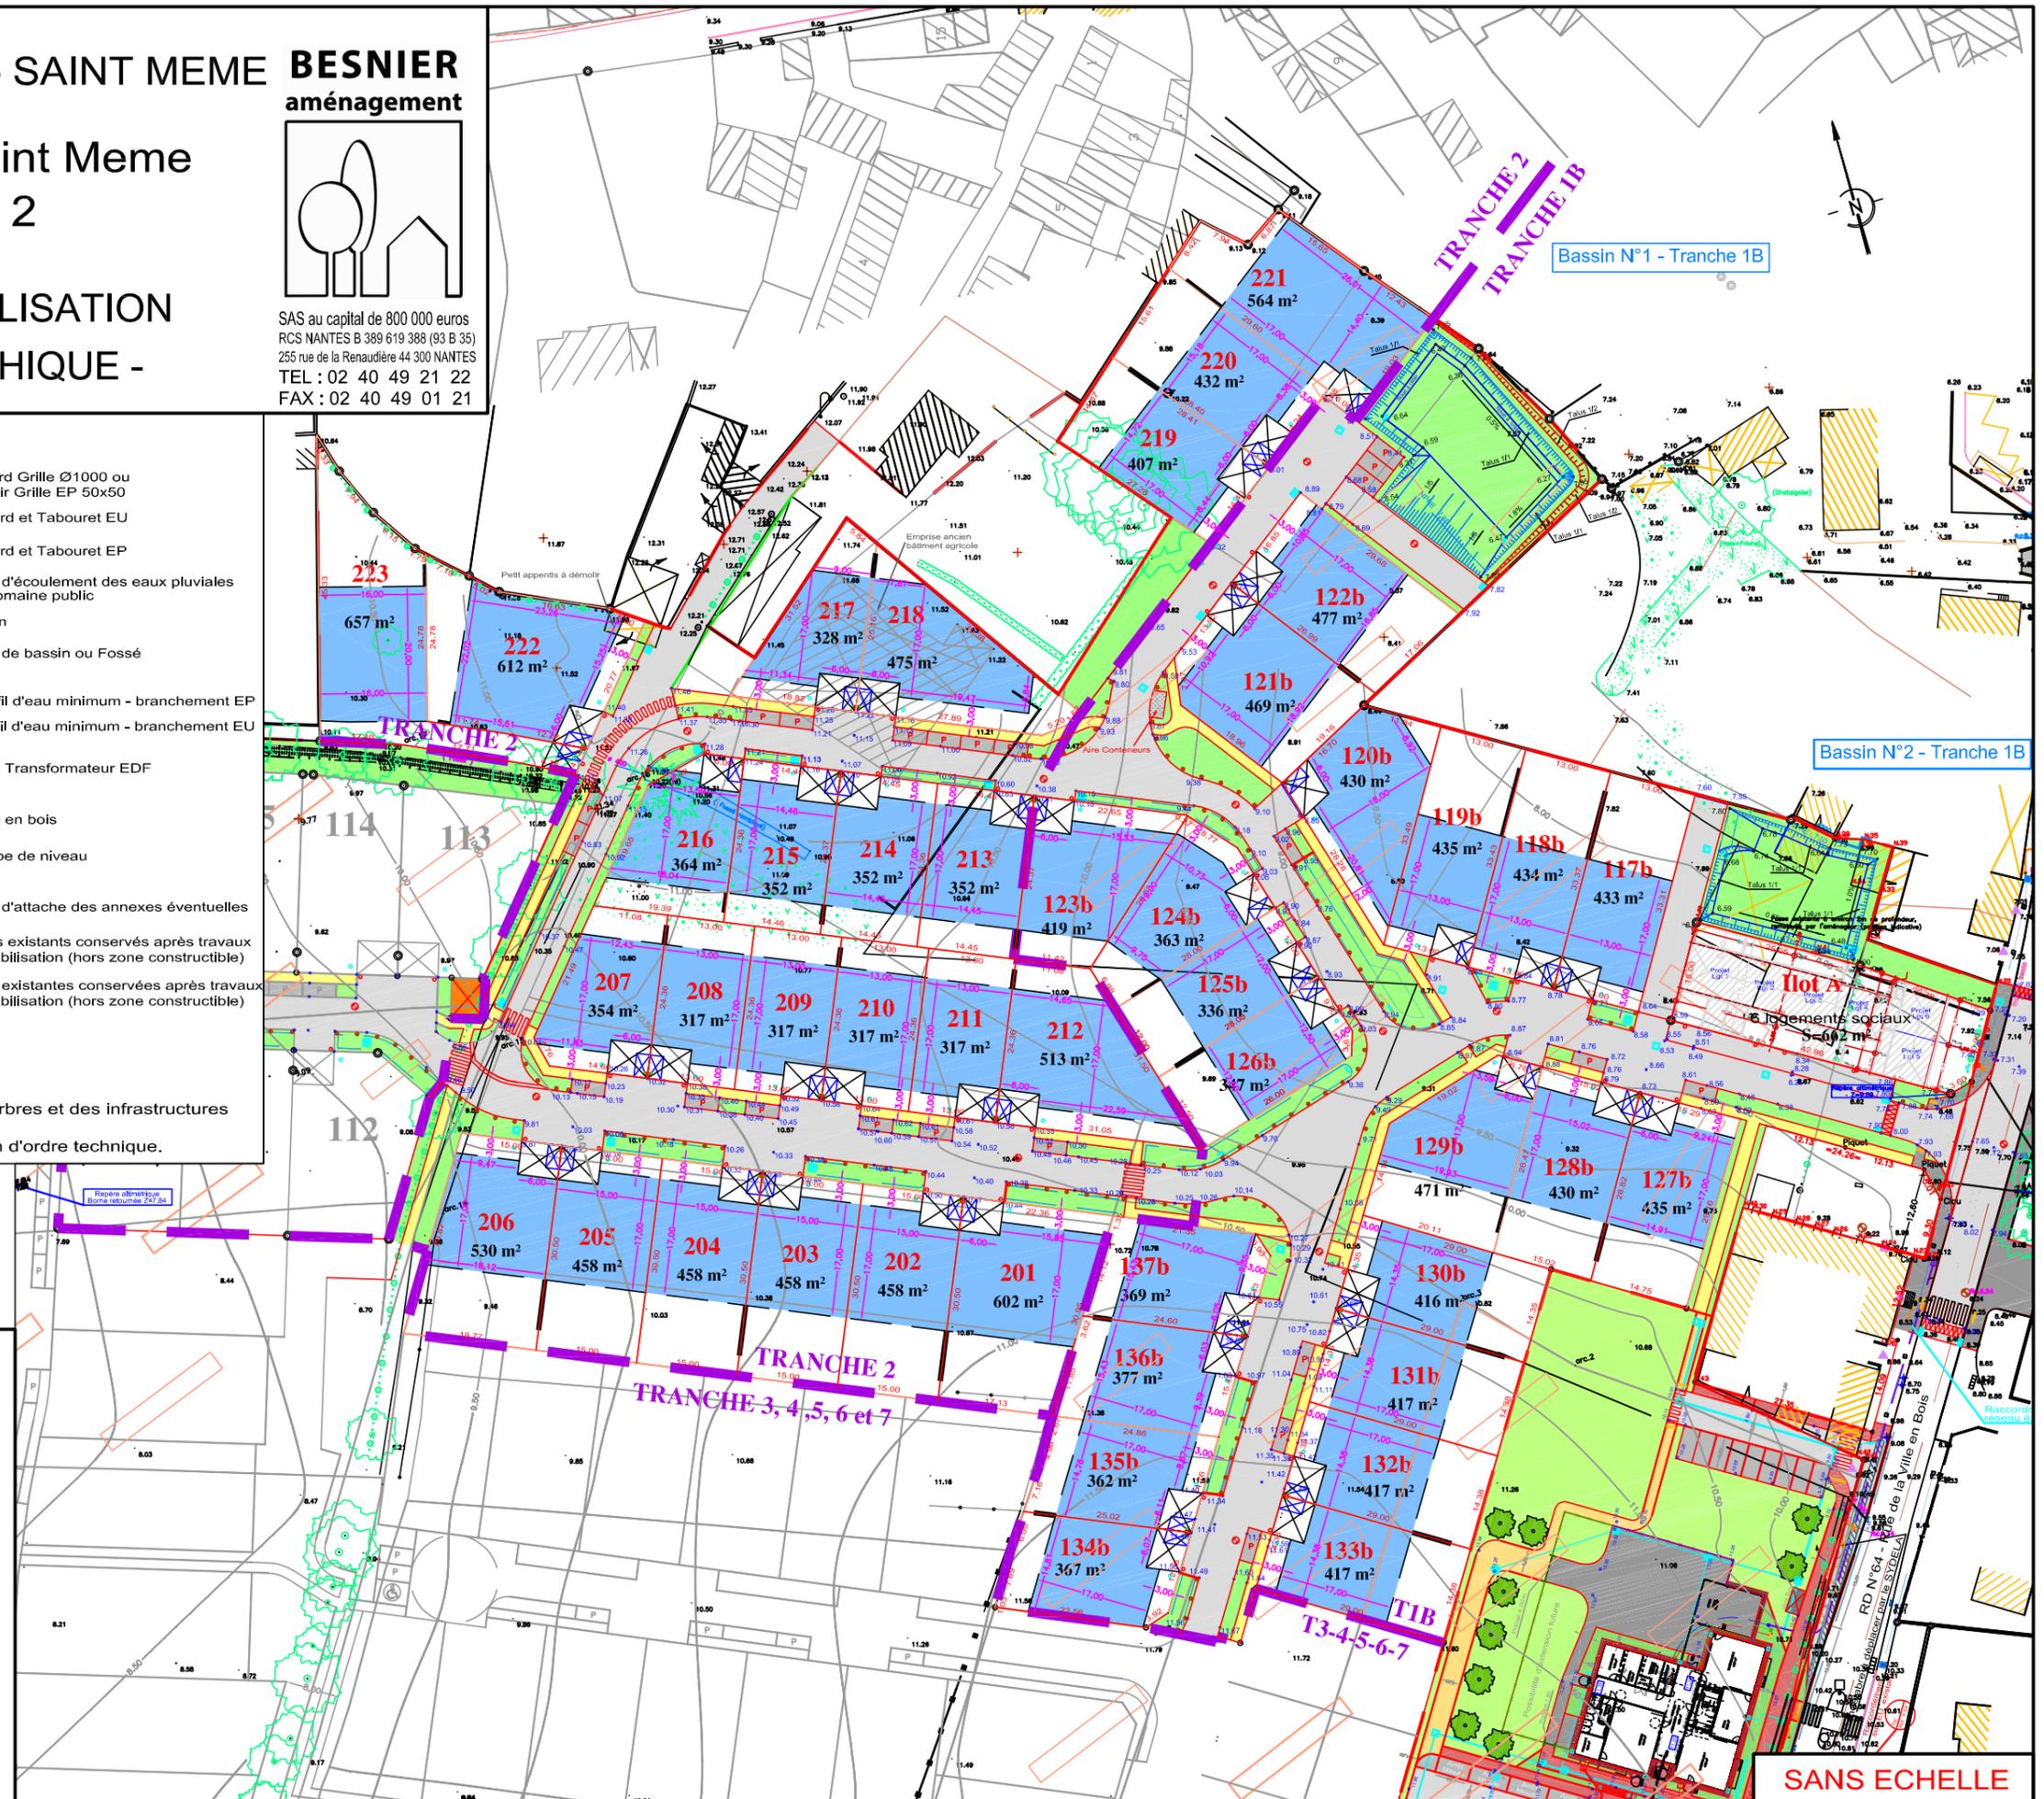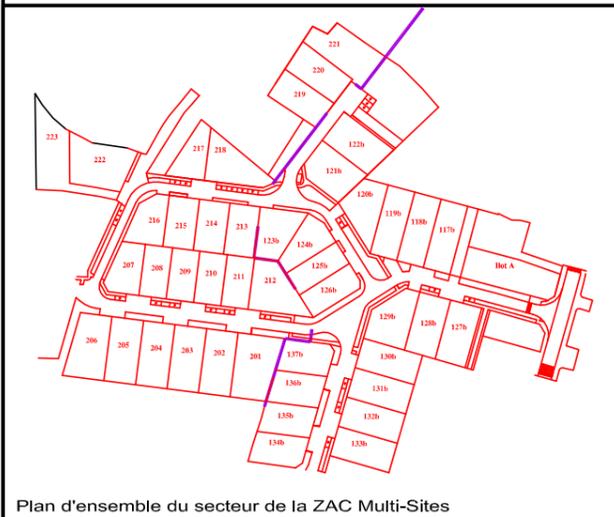

SANS ECHELLE