


SAS au capital de 800 000 euros
RCS NANTES B 389 619 388 (93 B 35)
255 rue de la Renaudière 44 300 NANTES
TEL : 02 40 49 21 22
FAX : 02 40 49 01 21

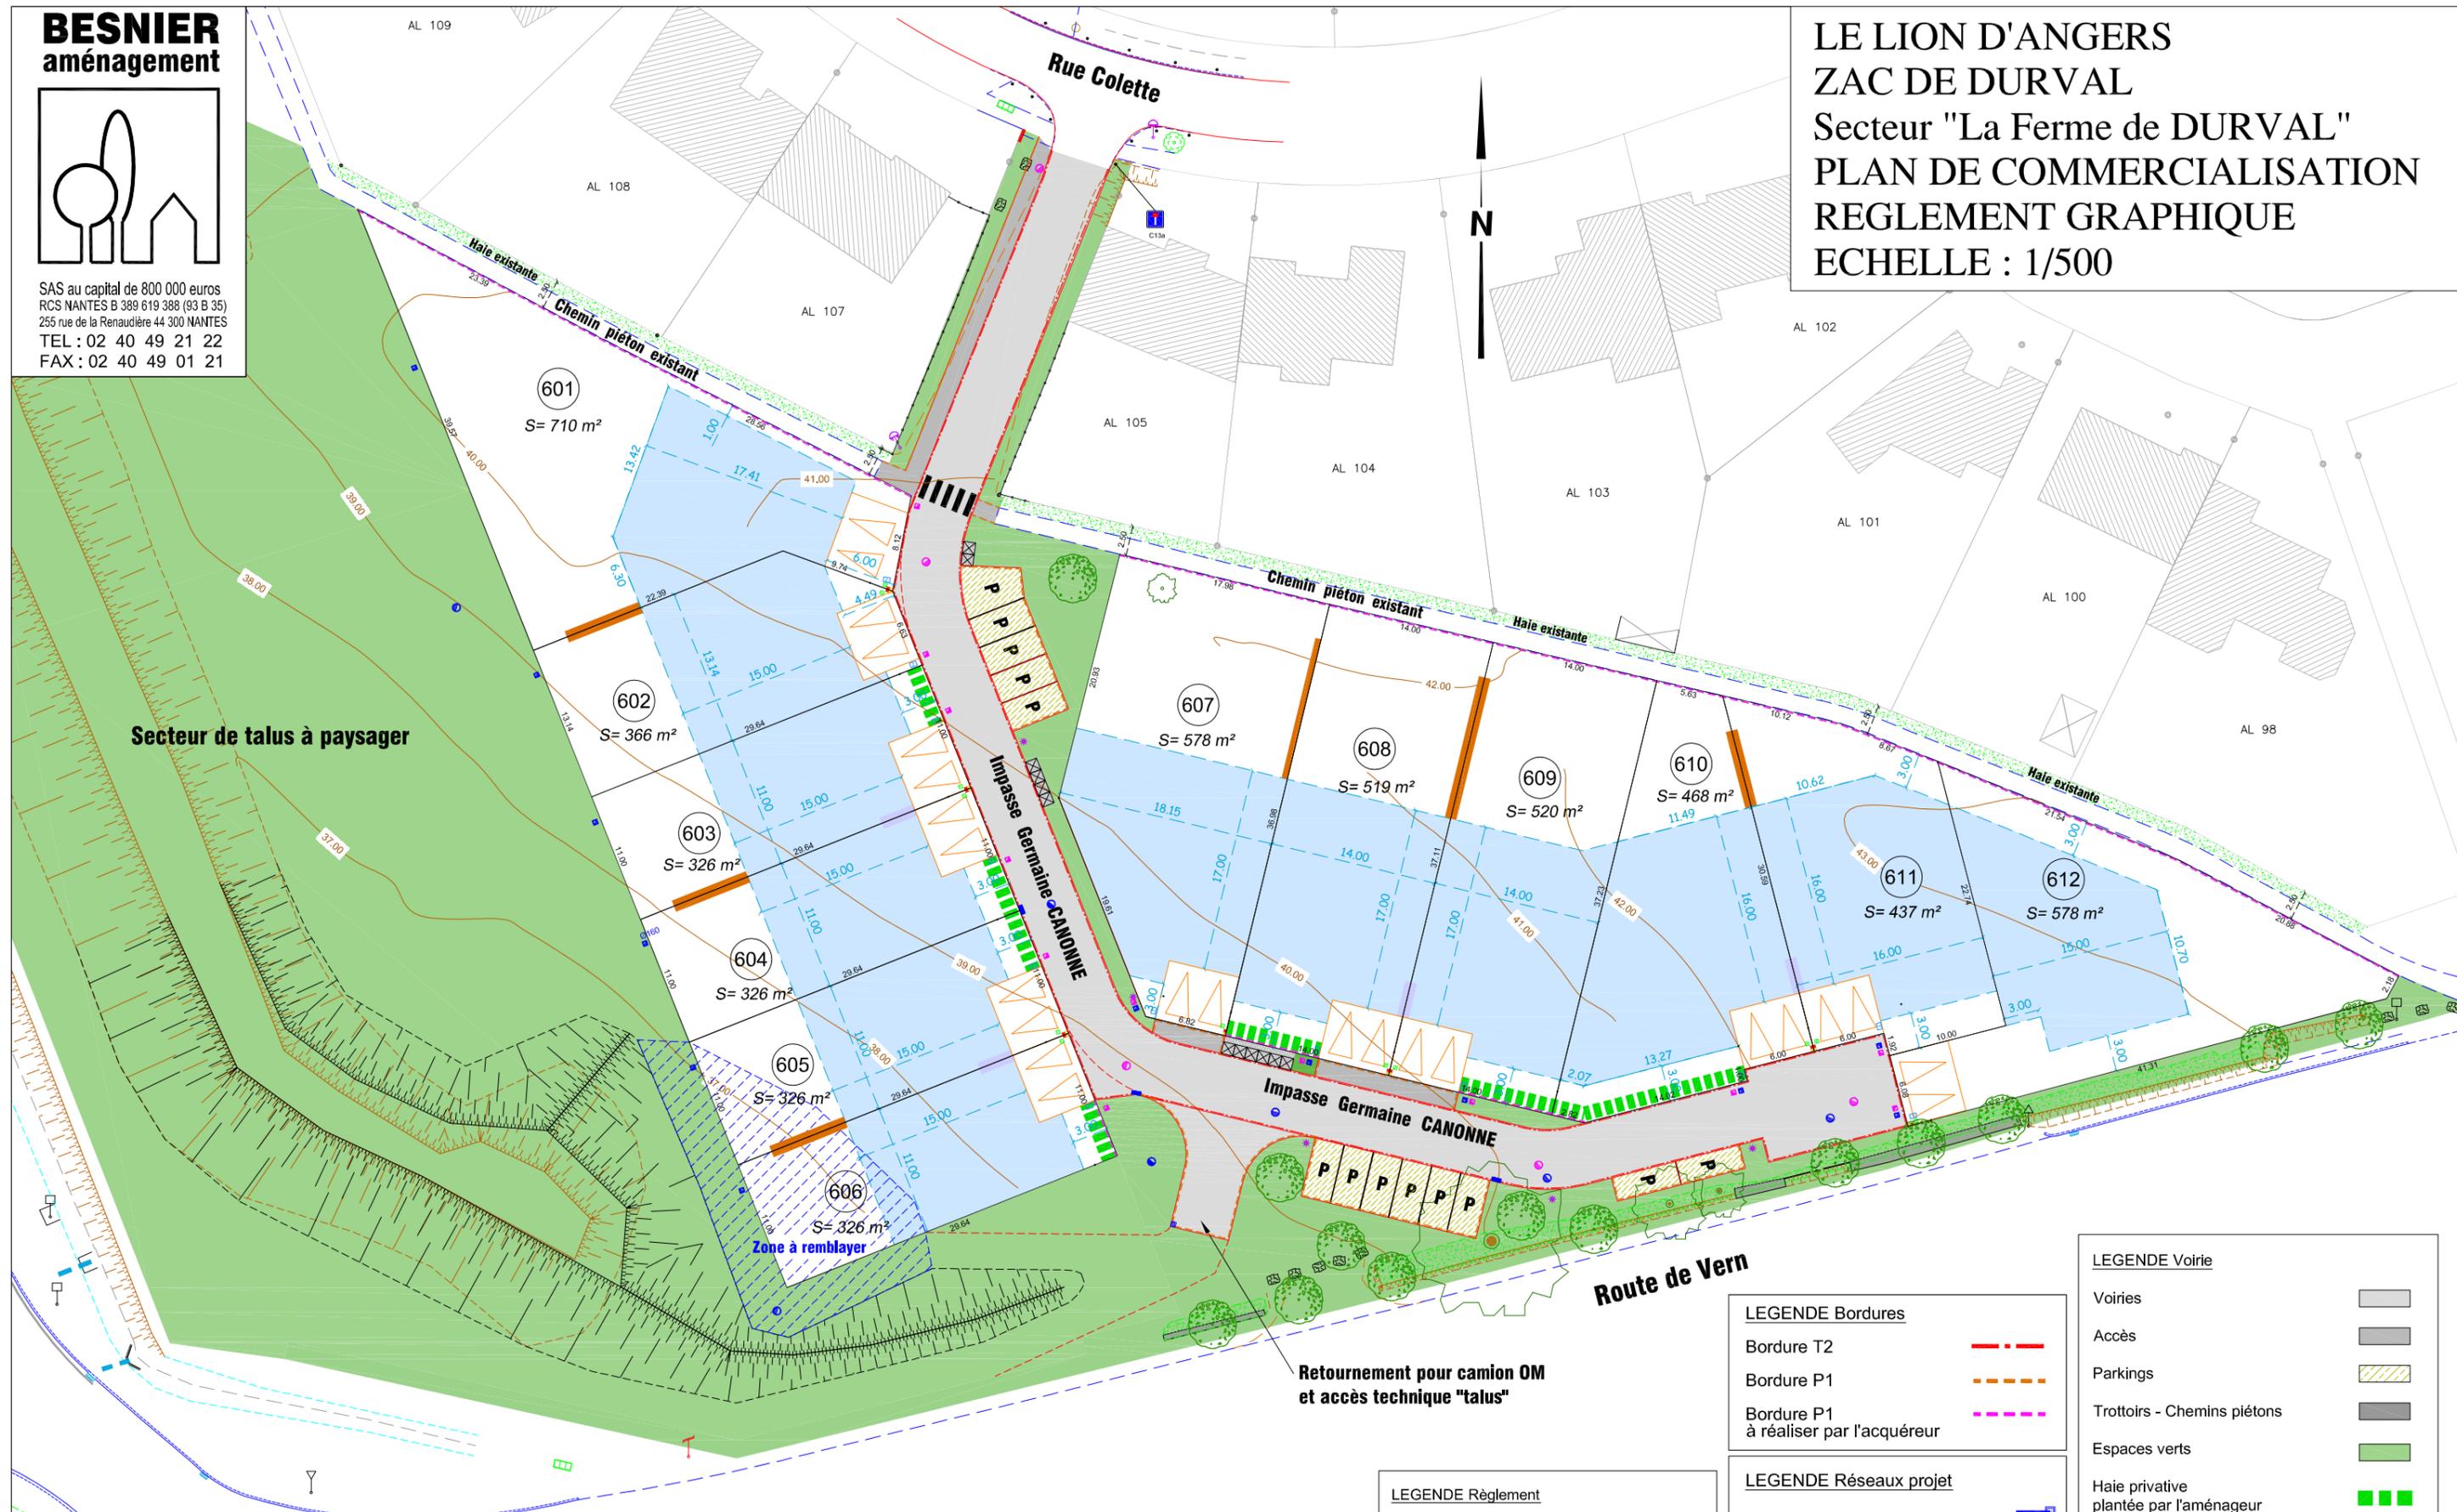

Secteur de talus à paysager

Zone à remblayer

Retournement pour camion OM
et accès technique "talus"

LEGENDE Bordures

Bordure T2	
Bordure P1	
Bordure P1 à réaliser par l'acquéreur	

LEGENDE Réseaux projet

Branchements EP-EU en attente	
Coffret Telecom, elec, gaz	
Citerneau (eau potable)	
Candélabre	

LEGENDE Règlement

Accès obligatoire au lot	
Stationnement non clos (6m x 5m)	
Zone constructible du lot	
Ligne d'attache de 3 mètres	
Ligne d'implantation des annexes	

LEGENDE Voirie

Voiries	
Accès	
Parkings	
Trottoirs - Chemins piétons	
Espaces verts	
Haie privative plantée par l'aménageur	
Place de stationnement visiteurs	
Arbre planté par l'aménageur	
Aire de présentation pour collecte latérale des déchets	
Arbre existant à conserver	

Didier BUNEL
Successeur de M. CARRE
GEOMETRE-EXPERT
177bis, Bd de Strasbourg BP10300
49003 ANGERS cedex 01
Tél: 02 41 47 22 77 Fax: 02 41 47 64 25
e-mail: bunel.geometre49@orange.fr
Référence : 018784

NOTA: Le nivellement est rattaché au système NGF IGN69.
Les coordonnées sont rattachées au système RGF93-CC47.
Les cotes et les surfaces ne seront définitives qu'après le bornage des lots.
Plan non contractuel dressé le 28.05.2021 par le Cabinet BUNEL.