

DEPARTEMENT DE MAINE-ET-LOIRE

COMMUNE DE MAUGES SUR LOIRE

LE MESNIL EN VALLEE

Rue Nationale - Rue du Pavillon


Projet de lotissement "Le Clos du Bourg"

PA10b

REGLEMENT GRAPHIQUE

ECHELLE 1/500

BESNIER
aménagement

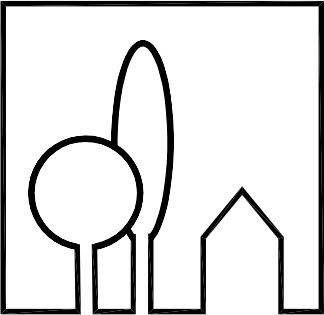

SAS au capital de 800 000 euros
RCS NANTES B 389 619 388 (93 B 35)
255 rue de la Renaudière 44 300 NANTES
TEL : 02 40 49 21 22
FAX : 02 40 49 01 21


Interventions	Date
Permis d'Aménager	Dec. 2023



Société d'Architecture
A2RT sarl
Architectes DPLG
6ter, boulevard de l'Epervière
49 000 - Ecoflant
tél : 02.41.37.55.30
accueil@a2rt.fr



AGENCE ANGERS
177b Boulevard de Strasbourg - 49000 Angers
Tél : 02 41 47 22 77 - email : angers@hamel-ge.com
Dossier : 019136

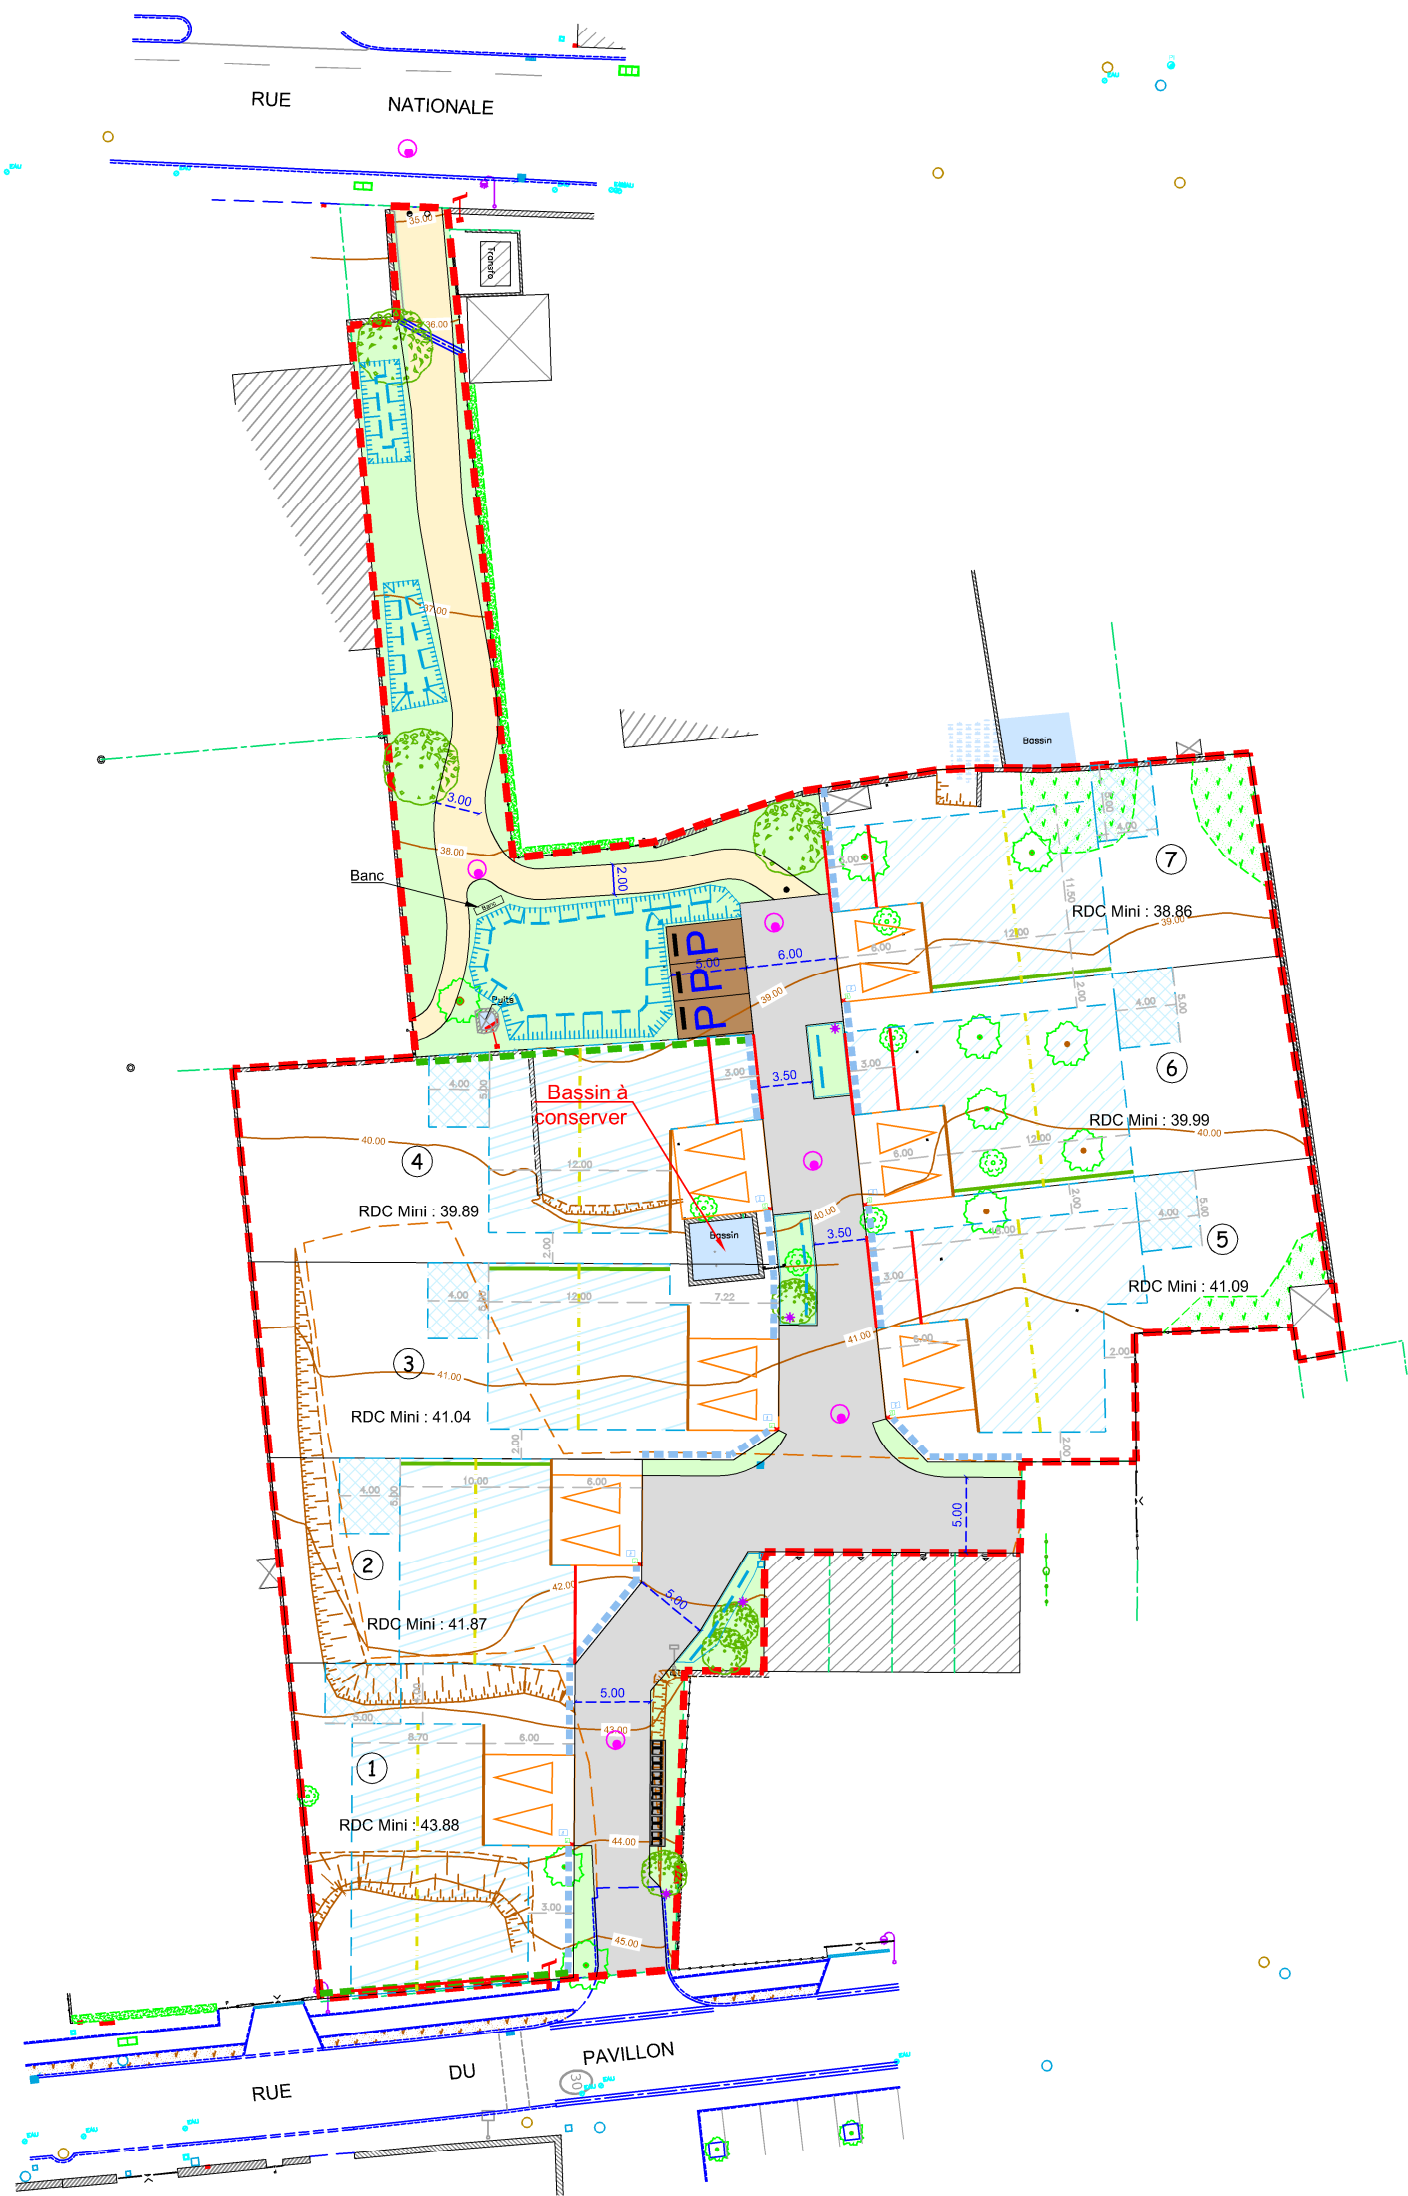

LEGENDE Règlement

Périmètre loti



Arbres à planter par l'aménageur



Stationnement visiteur



Zone de présentation des conteneurs



Accès obligatoire au lot




Emprise d'implantation des constructions



Zone d'implantation complémentaires des annexes
et/ou des appentis non accolés à l'édifice principale



Ligne d'accroche du volume principal :
à l'alignement en façade,
ou à 3m (lots 4 à 7)

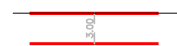

Ligne d'accroche garage



Ligne d'accroche latérale



Sens de faitage obligatoire du volume principal



Clôture en façade avant (type 1 - voir cahier
des prescriptions)



Clôture en limite latérale de l'emprise publique
(type 2 - voir cahier des prescriptions)



Système planimétrique : RGF 93-CC47 - Système altimétrique : Altitudes Normales IGN69