

DEPARTEMENT DE MAINE-ET-LOIRE
COMMUNE DE MAUGES SUR LOIRE


LA POMMERAYE
Rue des Mauges

Projet de lotissement "Le Douet Neuf"

PA10b


REGLEMENT GRAPHIQUE
ECHELLE 1/500

BESNIER
aménagement

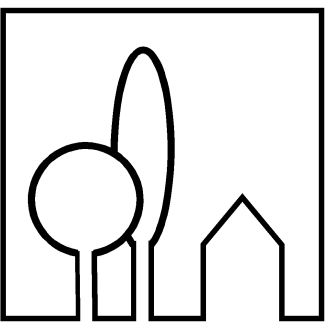

SAS au capital de 800 000 euros
RCS NANTES B 389 619 388 (93 B 35)
255 rue de la Renaudière 44 300 NANTES
TEL : 02 40 49 21 22
FAX : 02 40 49 01 21


Interventions	Date
Permis d'Aménager	Juillet 2024

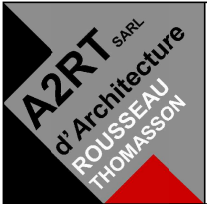

Société d'Architecture
A2RT sarl
Architectes DPLG
6ter, boulevard de l'Epervière
49 000 - Ecoufiant
tél : 02.41.37.55.30
accueil@a2rt.fr



AGENCE ANGERS
35 Rue du Nid de Pie- 49000 Angers
Tél : 02 41 47 22 77 - email : angers@hamel-ge.com
Dossier : 19135-

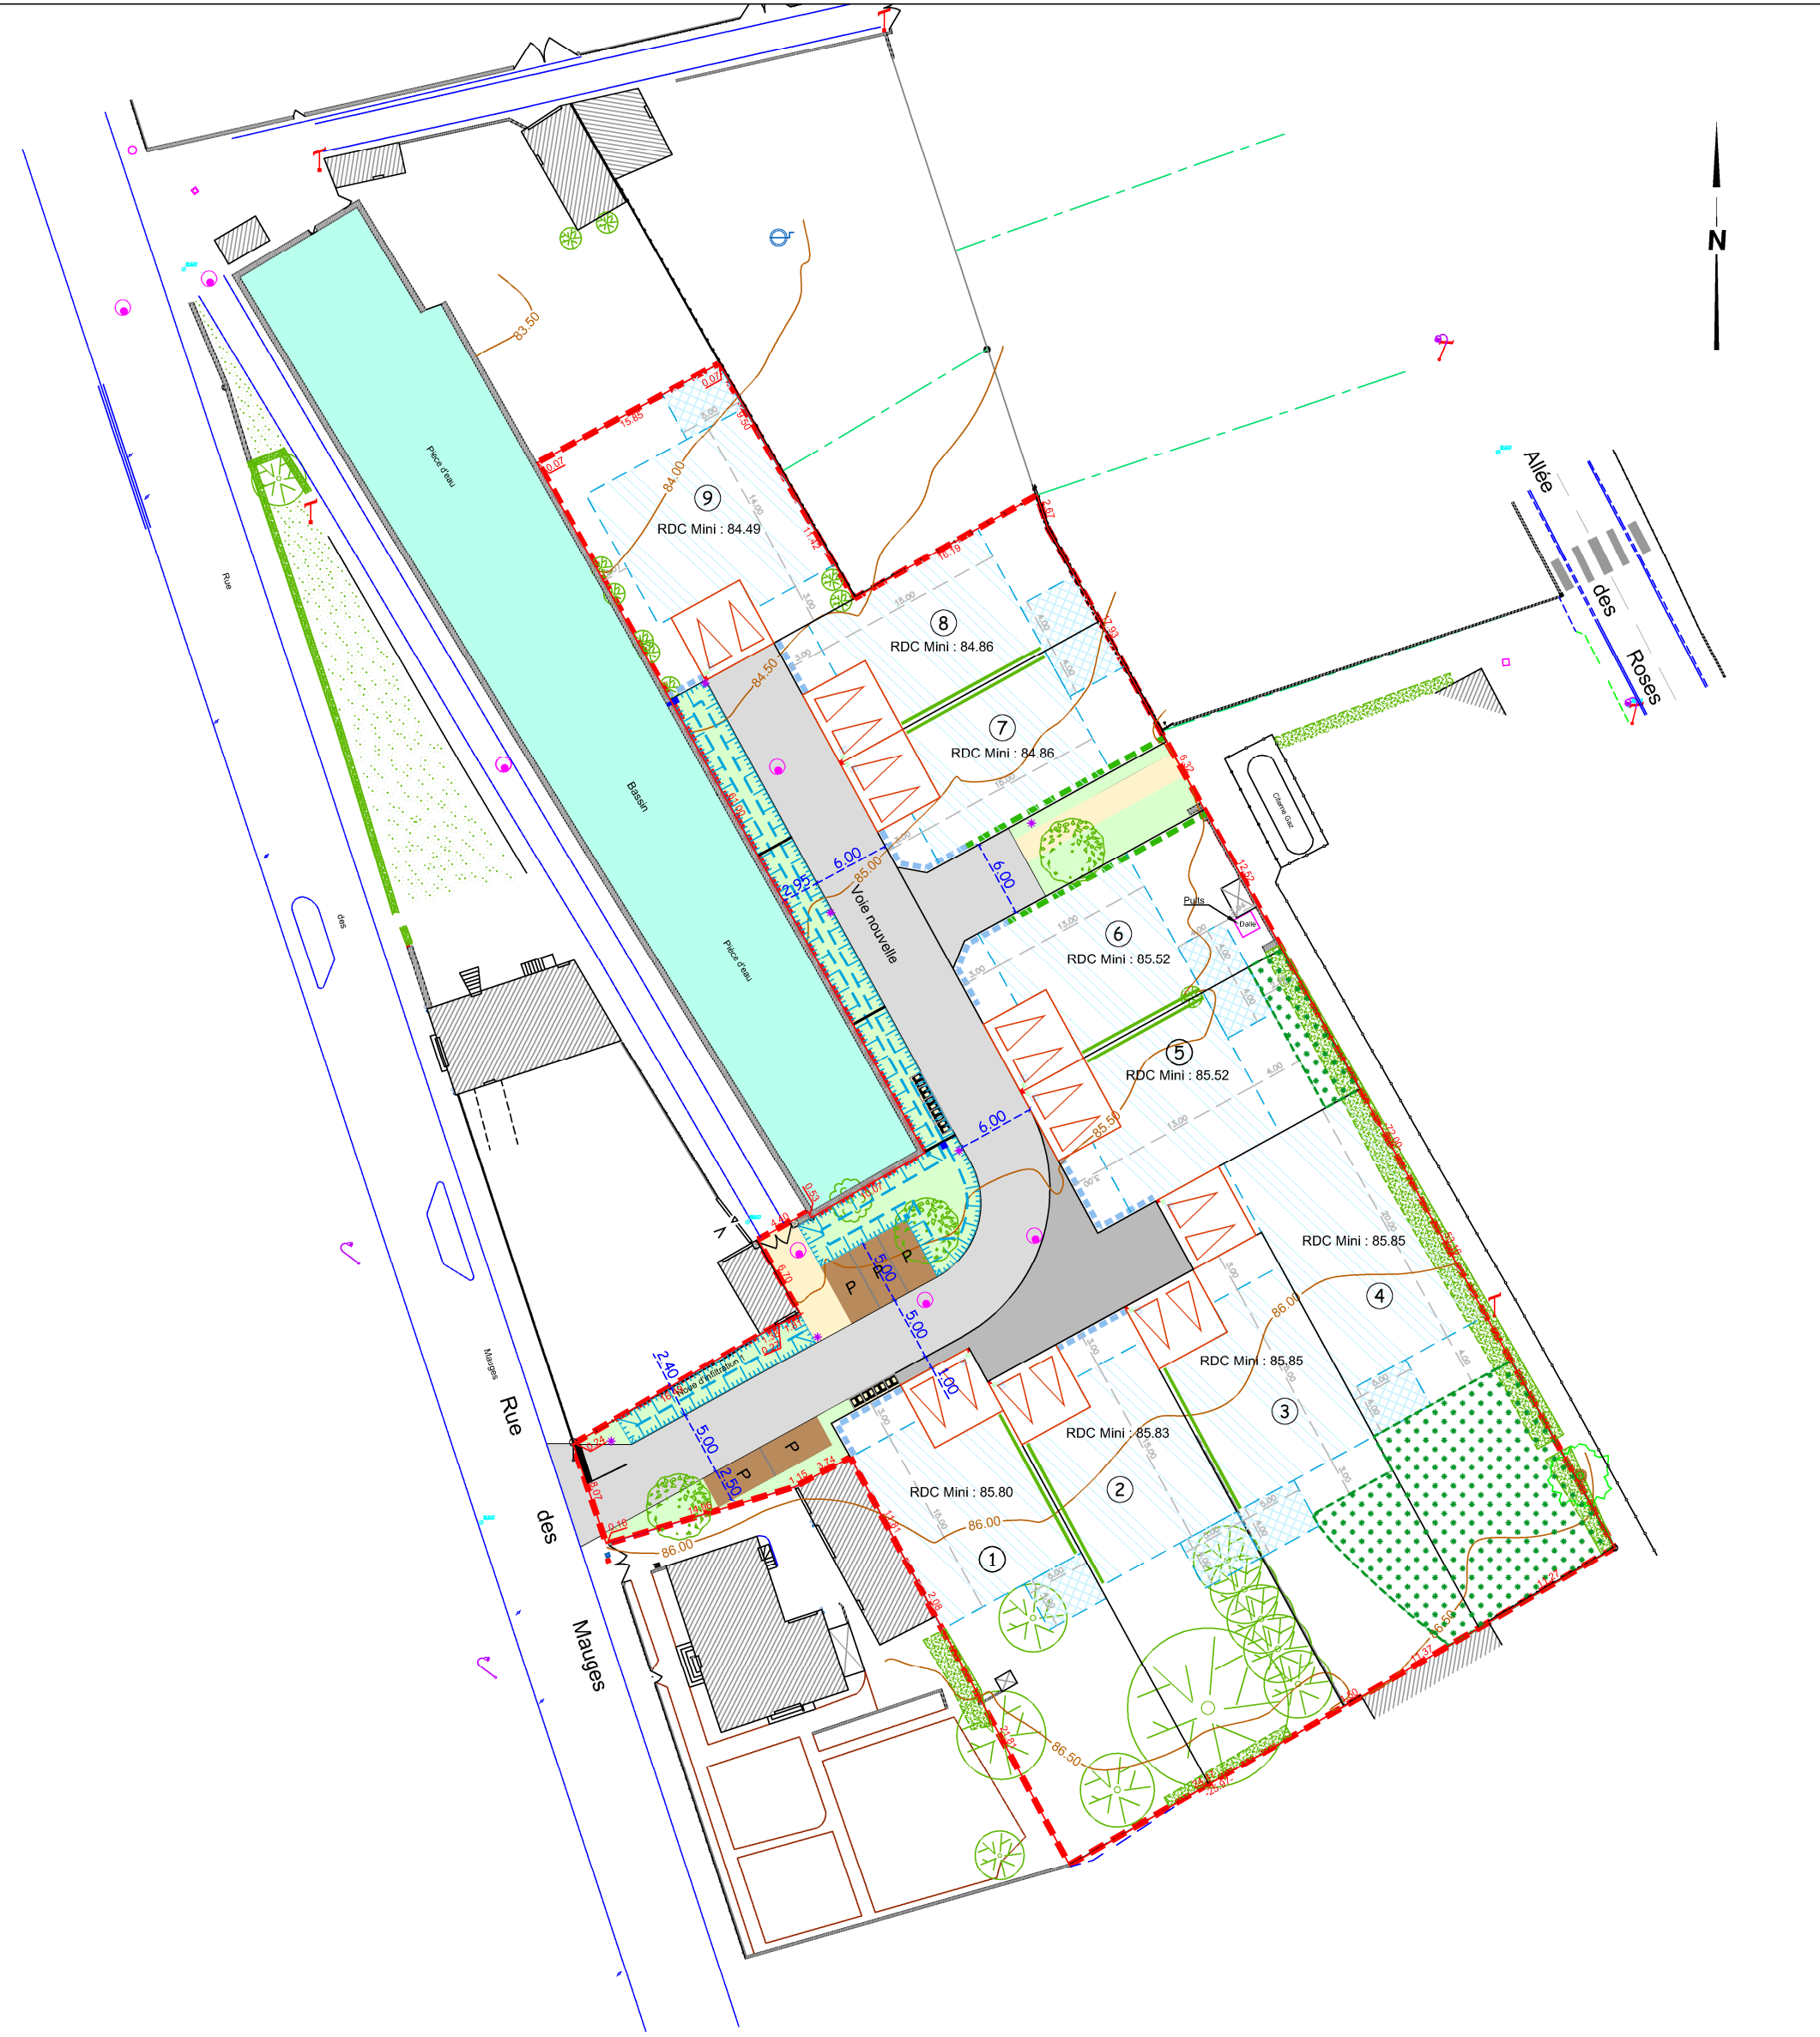

LEGENDE Règlement

Périmètre loti

Stationnement visiteur

Arbres à planter par l'aménageur

Emplacement pour collecte des bacs

Accès obligatoire au lot



Emprise d'implantation des constructions

Zone d'implantation complémentaires des annexes et/ou des appentis non accolés à l'édifice principale

Zone non aedificandi - zone humide conservée

Ligne d'accroche latérale

Clôture en façade avant (type 1 - voir cahier de prescriptions)

Clôture en limite latérale de l'emprise publique (type 2 - voir cahier de prescriptions)

