



COMMUNE DE BEAUPREAU-EN-MAUGES
LOTISSEMENT "LES JARDINS DE LA SCIERIE"
PLAN DE COMMERCIALISATION
REGLEMENT GRAPHIQUE
ECHELLE : 1/500

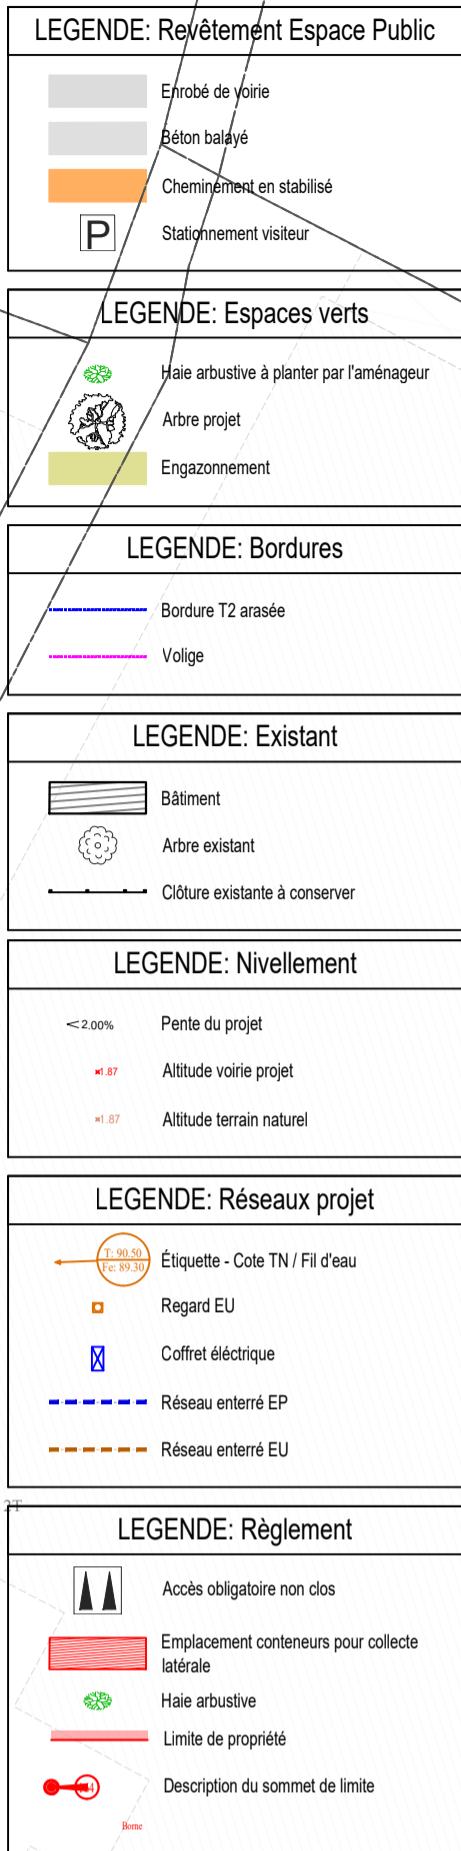

BESNIER
aménagement

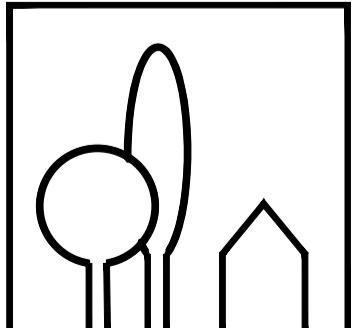

SAS au capital de 800 000 euros
RCS NANTES B 389 619 386 (93 B 35)
255 rue de la Renaudière 44 300 NANTES
TEL : 02 40 49 21 22
FAX : 02 40 49 01 21

NOTA: Le nivellation est rattaché au système NGF IGN69.
Les coordonnées sont rattachées au système RGF93-CC47.
Les cotes et les surfaces ne seront définitives qu'après le bornage des lots.
Plan non contractuel dressé le 15.04.2024 par la SAS BESNIER AMENAGEMENT