


VILLE DE TRELAZE
 ZAC DE LA QUANTINIÈRE - Tranche 5
 ET LOTISSEMENT " LES HAUTS BOIS "
 PLAN DE COMMERCIALISATION
 REGLEMENT GRAPHIQUE
 ECHELLE : 1/500

NOTA: Le nivellement est rattaché au système NGF IGN69.
 Les coordonnées sont rattachées au système RGF93-CC47.
 Les cotes et les surfaces ne seront définitives qu'après le bornage des lots.
 Plan non contractuel dressé le 27/02/2025.

LEGENDE		LEGENDE Réseaux Projet	
Périmètre Tranche ZAC		Regards EP-EU	
Périmètre Lotissement		Branchement EP en attente	
Voiries		Branchement EU en attente	
Parkings		Citerneau AEP (branchement eau potable)	
Trottoirs - Accès des lots		Coffret BT	
Chemin piéton		Coffret télécom	
Espace vert : - chemin enherbé - planté - engazonné - haie existante conservée sur espace public		Coffret GAZ	
Noue peu profonde		Candélabre	
Bordure T2		LEGENDE Règlement	
Conteneurs enterrés		Emprise d'implantation des constructions	
Arbre projet		Zone d'implantation des annexes	
Accès obligatoire au lot			

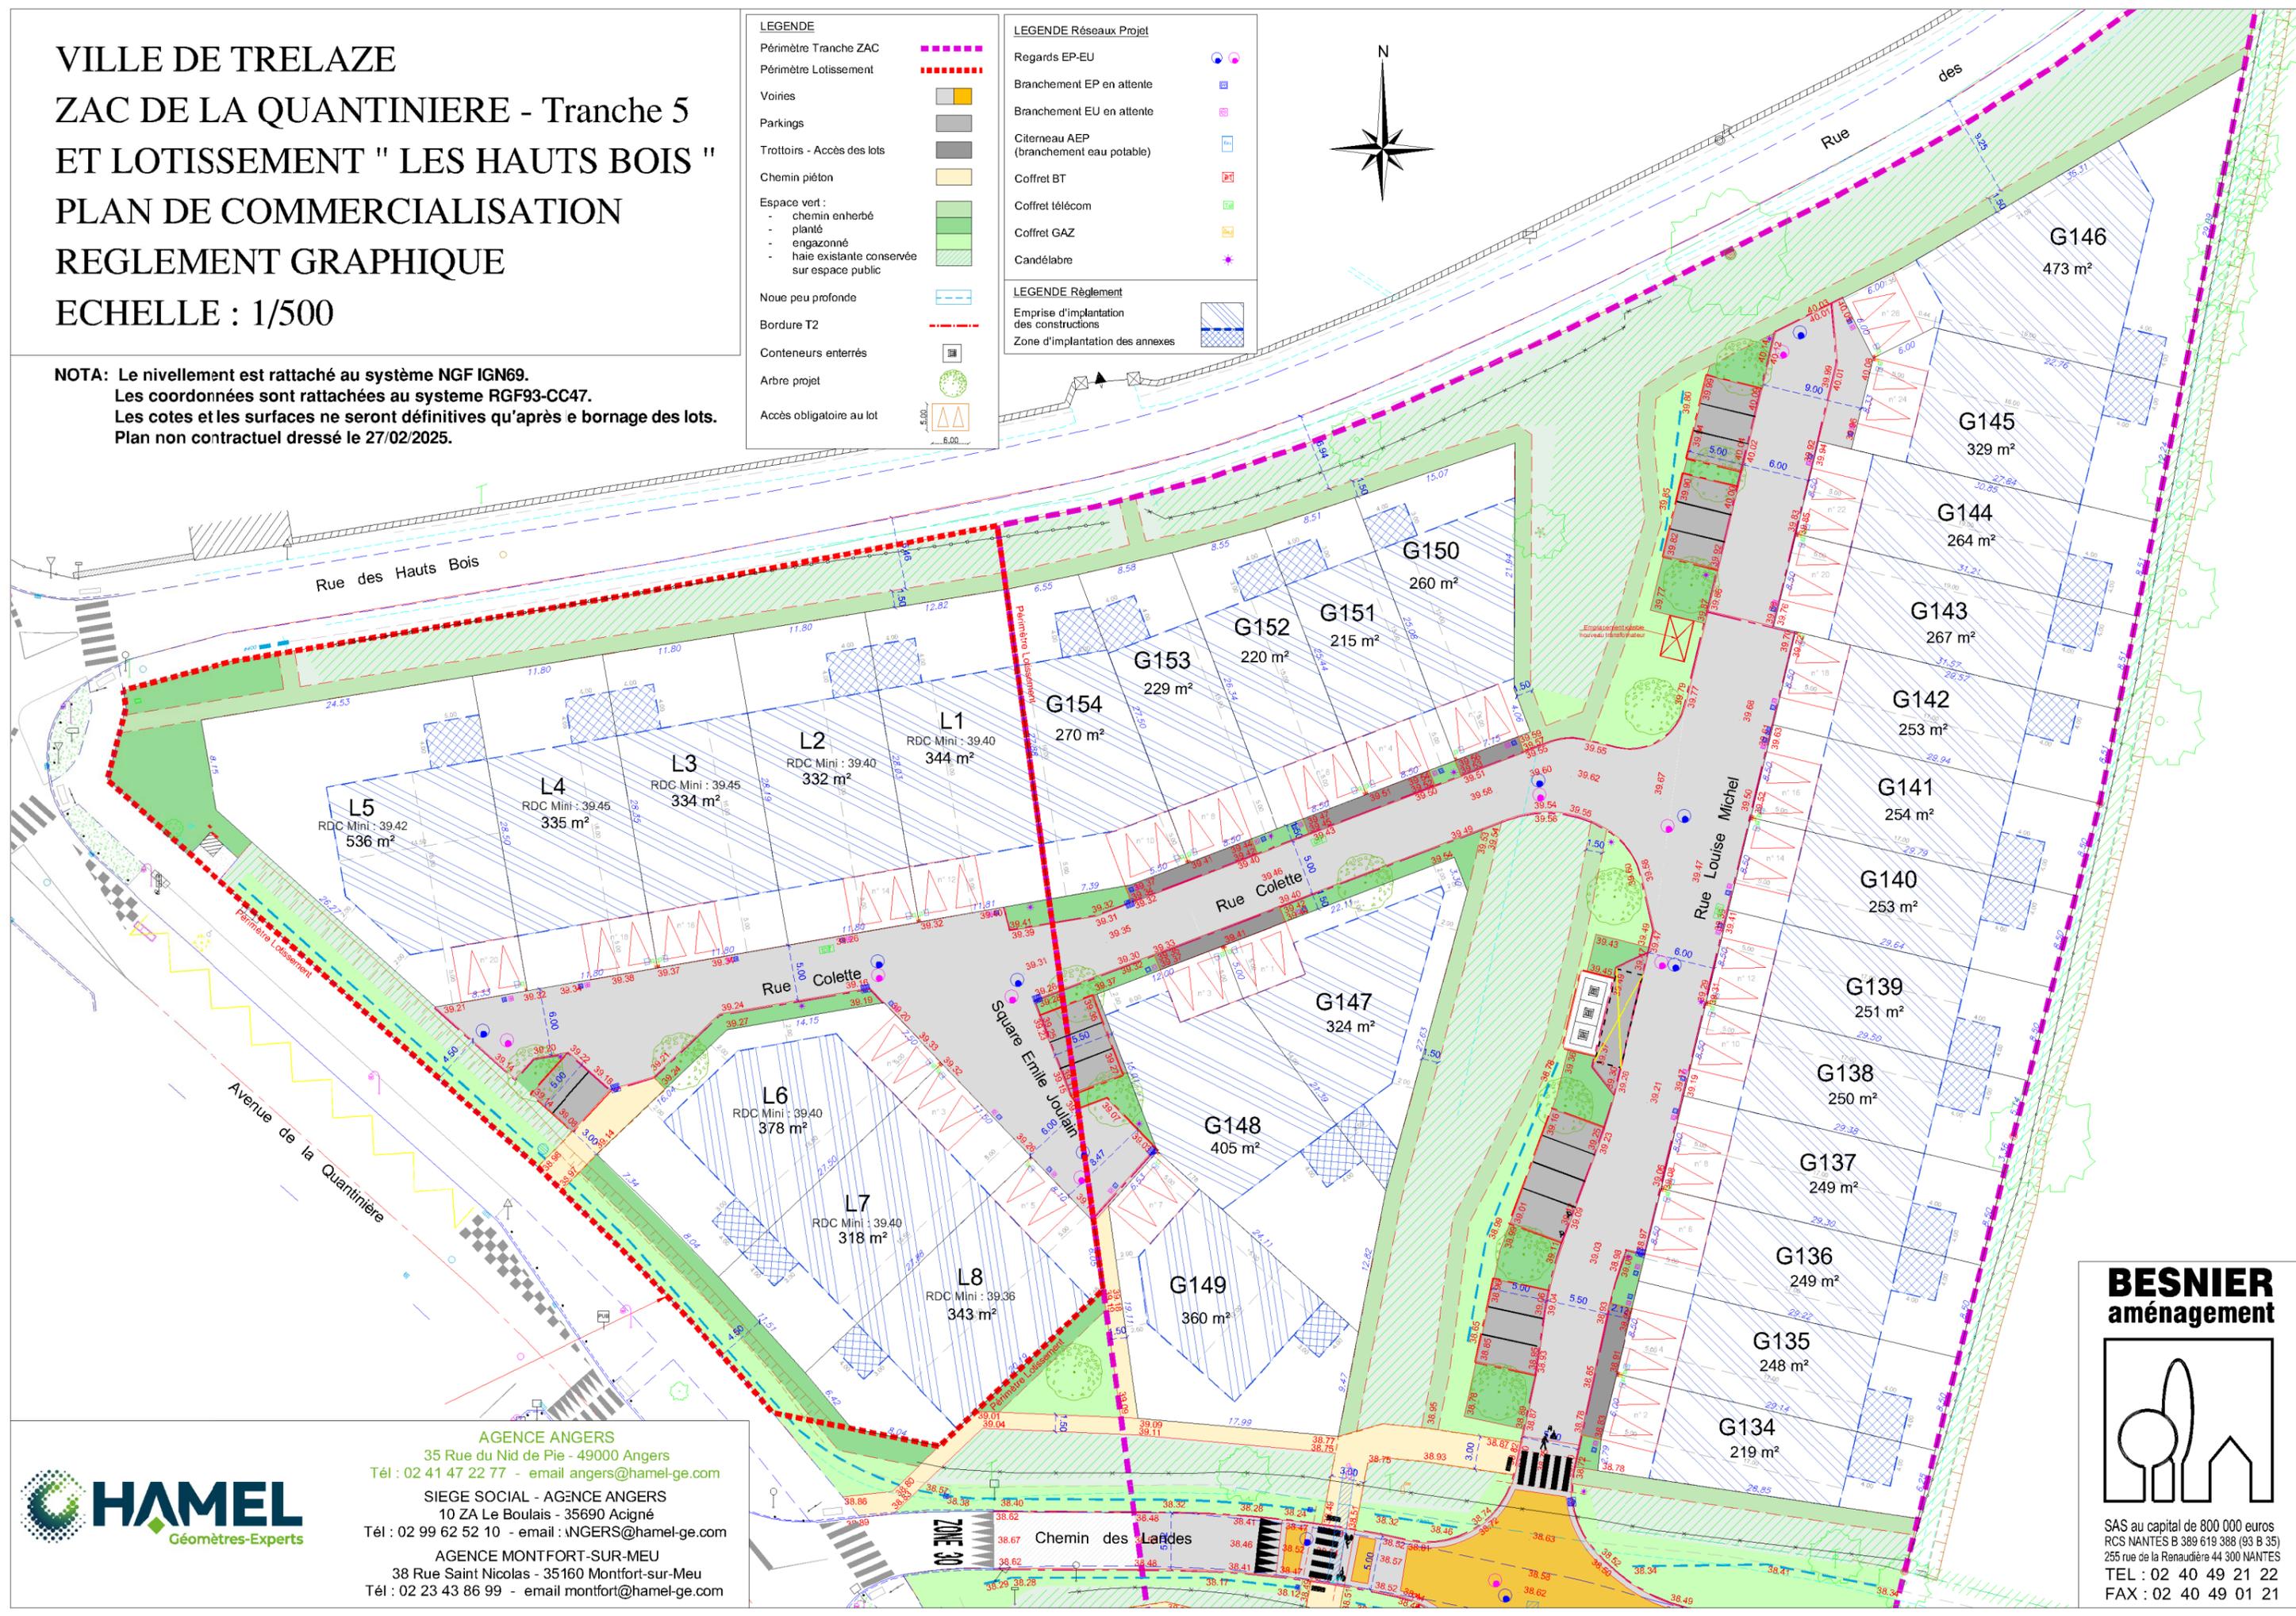


AGENCE ANGERS
 35 Rue du Nid de Pie - 49000 Angers
 Tél : 02 41 47 22 77 - email angers@hamel-ge.com

SIÈGE SOCIAL - AGENCE ANGERS
 10 ZA Le Boulais - 35690 Acigné
 Tél : 02 99 62 52 10 - email : NGERS@hamel-ge.com

AGENCE MONTFORT-SUR-MEU
 38 Rue Saint Nicolas - 35160 Montfort-sur-Meu
 Tél : 02 23 43 86 99 - email montfort@hamel-ge.com

BESNIER
 aménagement

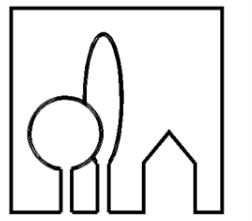

SAS au capital de 800 000 euros
 RCS NANTES B 389 619 388 (93 B 35)
 255 rue de la Renaudière 44 300 NANTES
 TEL : 02 40 49 21 22
 FAX : 02 40 49 01 21