



VILLE DE TRELAZE
ZAC DE LA GUERINIERE
PLAN DE COMMERCIALISATION
REGLEMENT GRAPHIQUE
ECHELLE : 1/500

BESNIER
aménagement

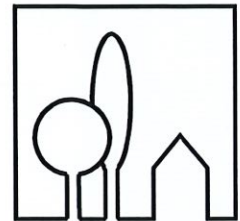

SAS au capital de 800 000 euros
RCS NANTES B 389 619 388 (93 B 35)
255 rue de la Renaudière 44 300 NANTES
TEL : 02 40 49 21 22
FAX : 02 40 49 01 21

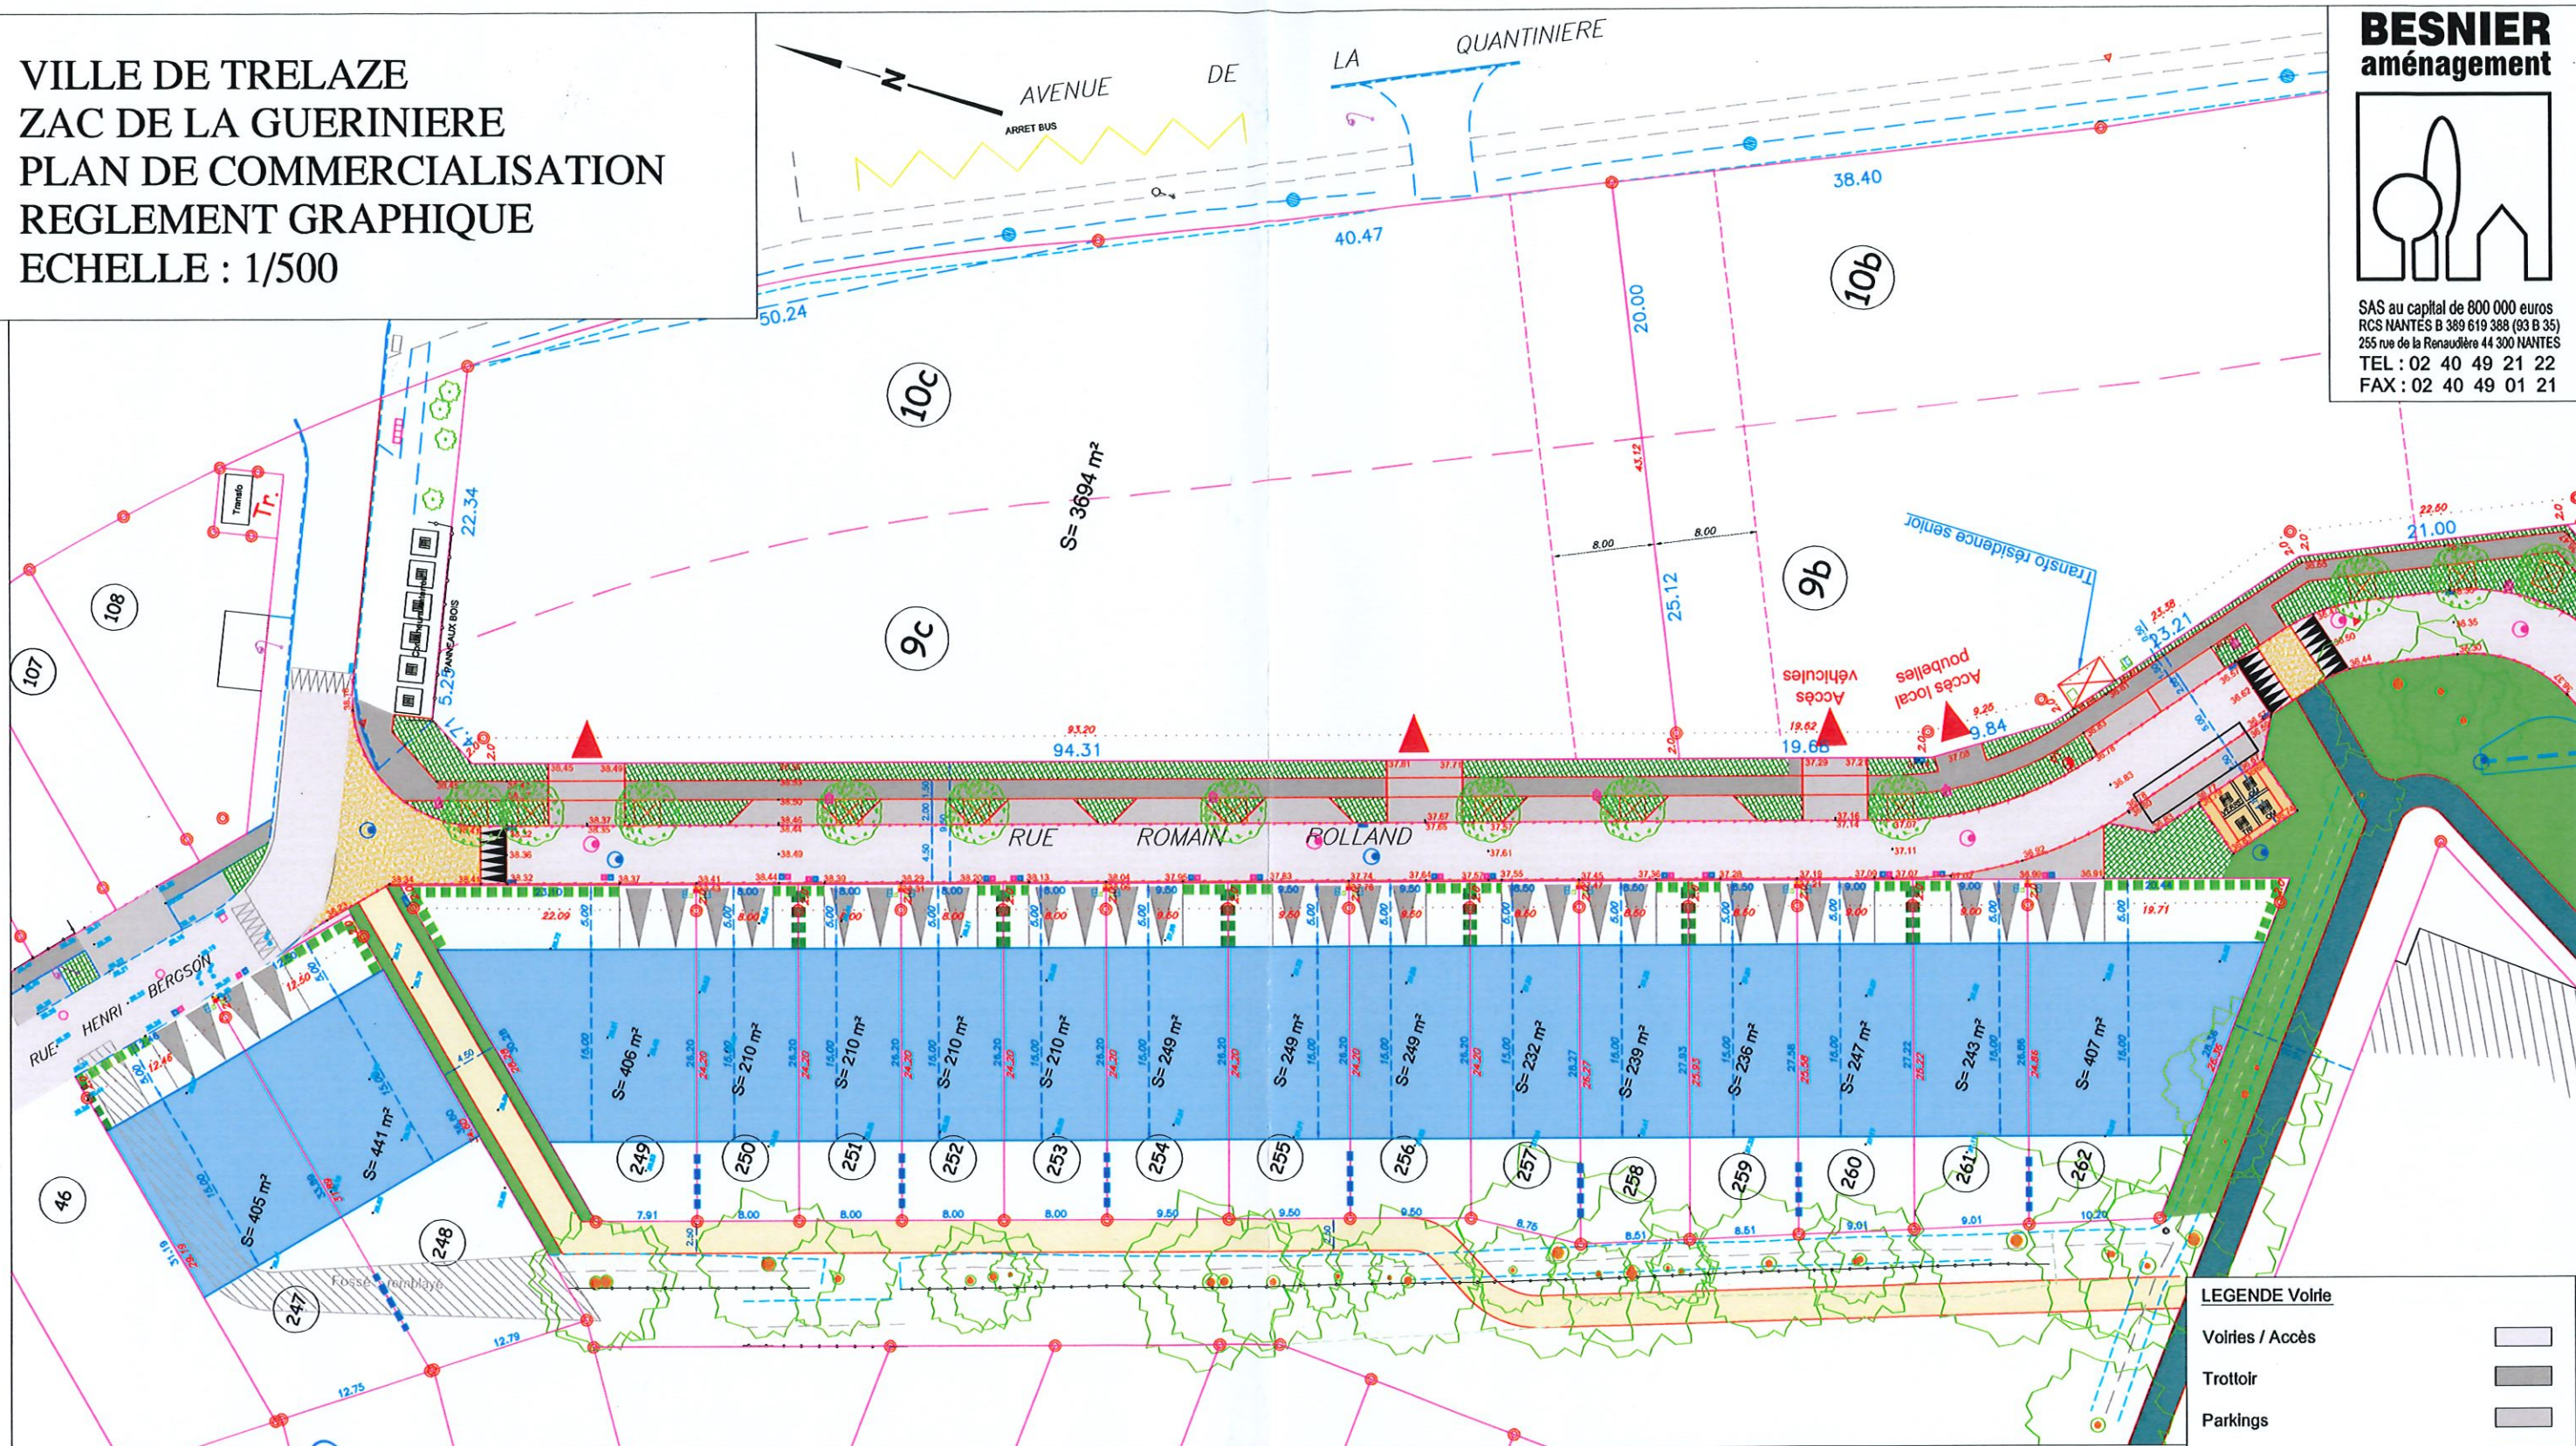

LEGENDE Voirie

- Voies / Accès
- Trottoir
- Parkings
- Voie technique
- Chemins piétons
- Pavés
- Plateau
- Espaces verts naturels / plantés
- Arbre projeté
- Potelet
- Conteneurs
- Bordure T1

LEGENDE Assainissement récolement

- Regards EP-EU
- Branchement EP en attente
- Altitude fil d'eau du branchement EP
- Branchement EU en attente
- Altitude fil d'eau du branchement EU

LEGENDE Réseaux souples

- Citerneau (branchement eau potable)
- Coffret BT
- Coffret télécom
- Coffret GAZ
- Candélabre

Bornage

- Borne sur limite
- Borne en retrait de 2m de la limite

LEGENDE Nivellement

- Altitude voirie projet
- Altitude terrain naturel

LEGENDE Règlement

- Accès obligatoire au lot (6x5m)
- Emprise d'implantation des constructions
- Ligne d'implantation d'annexe non accolée
- Haie privative obligatoire avec clôture possible en retrait de 1.50m
- Haie privative obligatoire
- Arbre existant à conserver



Didier BUNEL
Successeur de M. CARRE

GEOMETRE-EXPERT
177bis, Bd de Strasbourg BP10300
49003 ANGERS cedex 01
Tél: 02 41 47 22 77 Fax: 02 41 47 64 25
e-mail: bunel.geometre49@orange.fr

Référence : 014530

NOTA: Le nivellement est rattaché au système NGF IGN69.
Les coordonnées sont rattachées au système RGF93-CC47.
Les cotes et les surfaces ne seront définitives qu'après le bornage des lots.
Plan non contractuel dressé le 11/03/2022.