


BESNIER  
aménagement

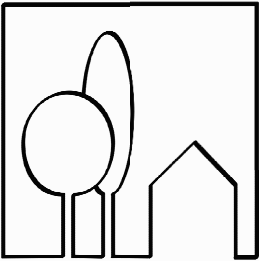

BESNIER AMENAGEMENT

255, rue de la Renaudière  
44300 NANTES

TEL : 02 40 49 21 22

FAX : 02 40 49 01 21

email : info@besnier-amenagement.fr


DEPARTEMENT DE LOIRE-ATLANTIQUE  
Commune de PAULX  
ZAC Multi-sites  
Secteur du Centre Bourg

PLAN DE VENTE DRESSE PAR :  
CDC CONSEILS – S.A.S. de Géomètres-Experts Fonciers  
Rue Clément Ader – ZI La Seiglerie II – MACHECOUL  
44270 MACHECOUL – SAINT MEME  
Tél : 02 40 78 60 20

Plan de Vente Provisoire

|            |   |          |                            |            |          |               |
|------------|---|----------|----------------------------|------------|----------|---------------|
| LOT<br>404 | Adresse :   |          |                            |            |          | Dossier 32413 |
|            | Superficie : 295 m <sup>2</sup> Surface Plancher : 140 m <sup>2</sup><br>Cadastre : Section AB n°33p, 34p, 35p |          |                            |            |          |               |
|            | N°   | Date     | Nature de la modification  | Etabli par | Ctrl par |               |
|            |   | 10/01/24 | Plans de vente provisoires | H.M.       | J-D.R.   |               |
|            |   |          |                            |            |          |               |
|            |   |          |                            |            |          |               |


PLAN PARCELLAIRE

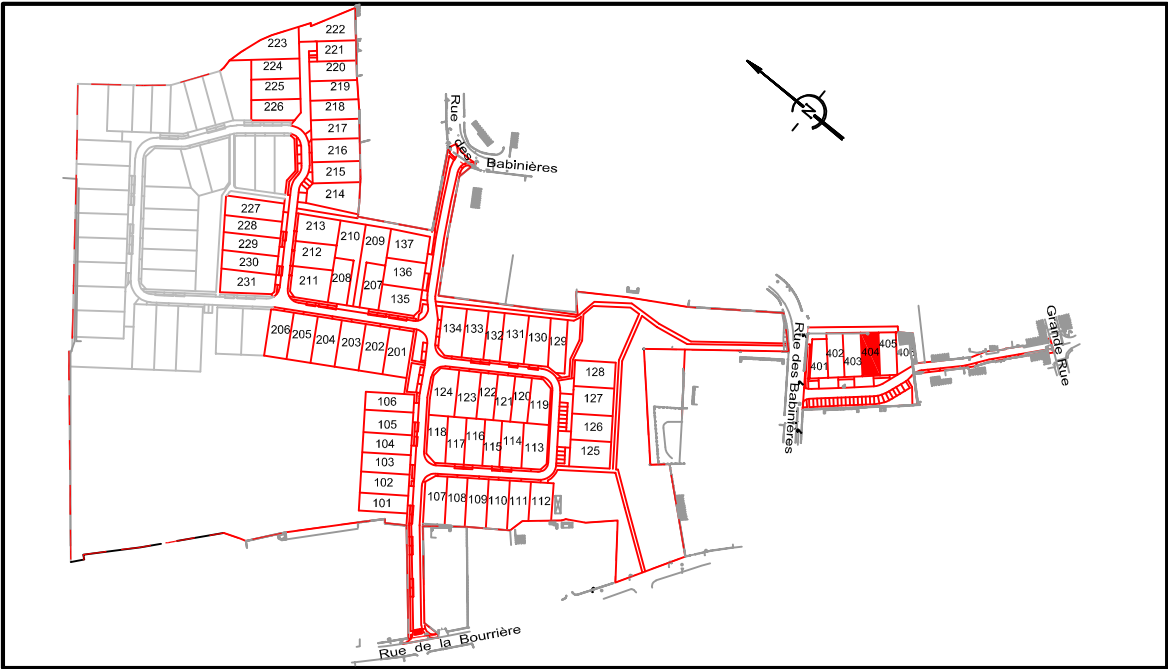

LEGENDE

- Parking non clos dit "du midi" pour le stationnement de 2 véhicules (6x5m) (excepté pour les lots 125 à 129 et 209, 210)  
Zone Non Aedificandi (interdite à toute construction)
- Branchements :  
- Electrique  
- Téléphone  
- Eau potable
- Emprise d'implantation principale de la construction
- Chaussée
- Trottoir et Chemin piéton
- Accès
- O.M.  
Point de collecte ordures ménagères
- Chaussée enrobée grenaillée ou cloutée
- Engazonnement
- P  
Place de stationnement sur espace commun
- Servitude de tréfonds pour le passage d'une canalisation des eaux pluviales
- Arbre existant à conserver (hors zone constructible)
- Haie existante à conserver (hors zone constructible)
- Haie existante à supprimer
- Arbre à planter (position à conserver)
- Arbre à conserver suivant PLU
- Dalle podotactile
- Grille EP 30x70 ou 40x40
- Regard et Tabouret EU
- Regard et Tabouret EP
- Fe: 0.00  
Cote fil d'eau minimum - branchement EP
- Fe: 0.00  
Cote fil d'eau minimum - branchement EU
- Poste transformateur
- Candélabre (position indicative)
- Noue sur domaine public ou fossé existant à conserver et entretenir par l'acquéreur
- Bassin de rétention à créer
- 0.00  
Altitude projet voirie
- 0.00  
Altitude du terrain naturel
- 35.00  
Courbe de niveau
- Ligne EDF existante
- Emplacement des annexes éventuelles
- Emplacement des portillons éventuels
- 0.00  
Emplacement et altitudes des zones de fouilles archéologiques (position indicative)

Mention arbres : L'ensemble des arbres présents sur la parcelle en dehors de la zone constructible, mentionnés ou non sur le plan, sont à conserver

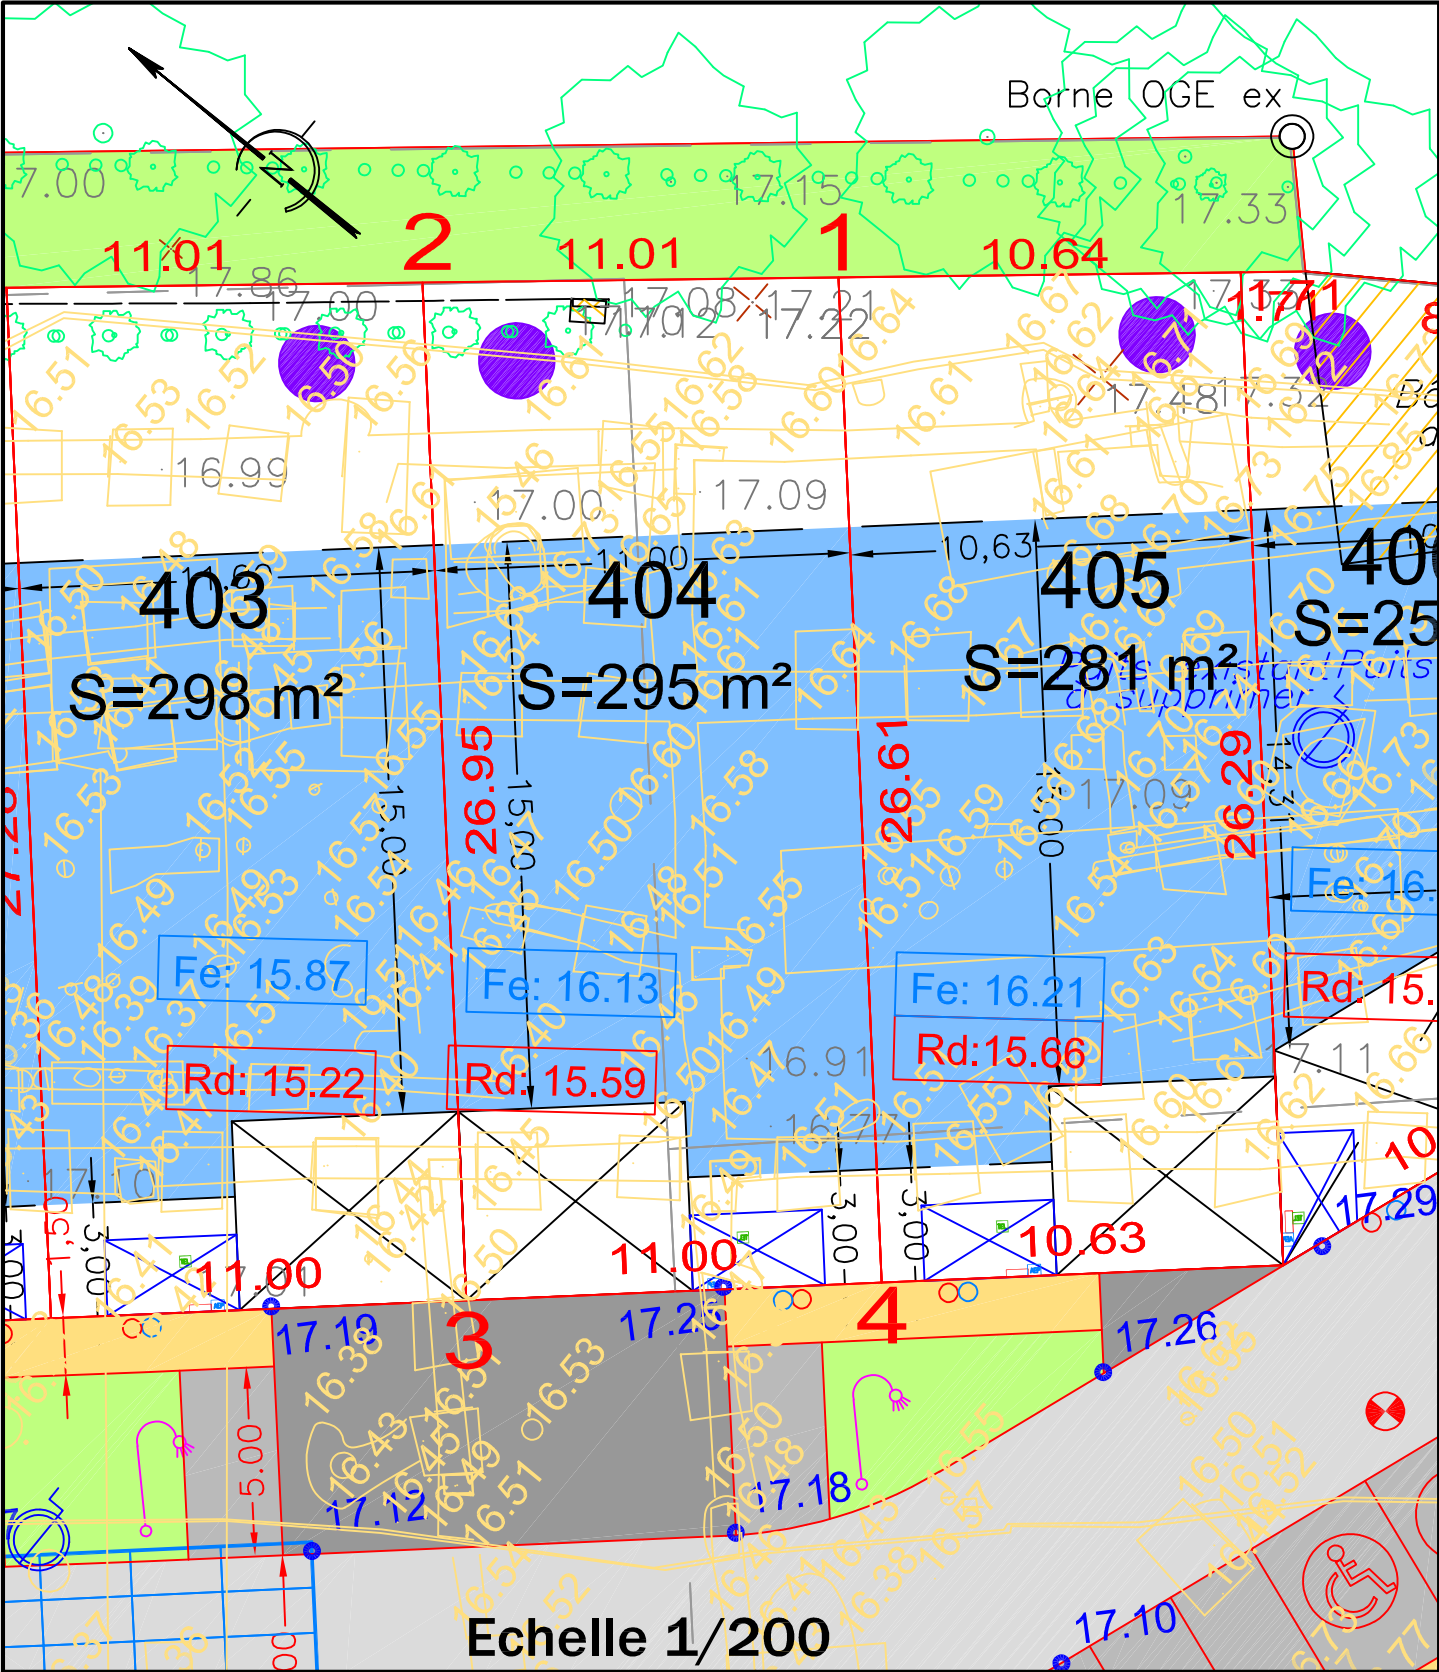

|   |  |
|---|--|
| ALTITUDE DES OUVRAGES APRES REALISATION DES TRAVAUX                                                                                                  |  |
| COTE DE VOIRIE SUR COFFRET EDF :   |  |
| COTE DE RADIER SUIVANT PLAN DE RECOLEMENT DE L'ENTREPRISE                                                                                            |  |
| BRANCHEMENT EU :   |  |
| BRANCHEMENT EP :   |  |
| LES COTES DEVRONT ETRE CONTROLEES PAR LE CONSTRUCTEUR                                                                                                |  |
| - L'emplacement des coffrets branchements en attente et leurs altitudes sont donnés à titre indicatif.                                               |  |
| - L'aménageur se réserve le droit de modifier ces emplacements pour toute raison d'ordre technique.                                                  |  |
| - L'aménageur se réserve le droit, pour toute raison d'ordre technique d'implanter des bornes EDF 400A ou des bornes pavillonnaires FT sur les lots. |  |

|                                    |            |            |          |        |
|------------------------------------|------------|------------|----------|--------|
| CALCUL DU LOT                      |            |            |          |        |
| COORDONNEES DU PERIMETRE - Lot 404 |            |            |          |        |
| SOMMET                             | X          | Y          | DISTANCE | ANGLE  |
| 1                                  | 1338279.67 | 6206769.95 | 11.01    | 101.94 |
| 2                                  | 1338272.59 | 6206778.37 | 26.95    | 98.06  |
| 3                                  | 1338252.50 | 6206760.42 | 11.00    | 100.00 |
| 4                                  | 1338259.83 | 6206752.22 | 26.61    | 100.00 |