


BESNIER
aménagement

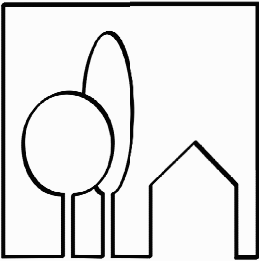

BESNIER AMENAGEMENT

255, rue de la Renaudière
44300 NANTES

TEL : 02 40 49 21 22

FAX : 02 40 49 01 21

email : info@besnier-amenagement.fr

DEPARTEMENT DE LOIRE-ATLANTIQUE
Commune de PAULX
ZAC Multi-sites


Secteur des Vignes
Tranche 1 et 2

PLAN DE VENTE DRESSE PAR :
CDC CONSEILS – S.A.S. de Géomètres-Experts Fonciers
Rue Clément Ader – ZI La Seiglerie II – MACHECOUL
44270 MACHECOUL – SAINT MEME
Tél : 02 40 78 60 20

Plan de Vente Provisoire

LOT 203	Adresse :					Dossier 32413
	Superficie : 435 m ² Surface Plancher : 140 m ² Cadastre : Section AE n°36p, 38p					
	N°	Date	Nature de la modification	Etabli par	Ctrl par	
		10/01/24	Plans de vente provisoires	H.M.	J-D.R.	

PLAN PARCELLAIRE

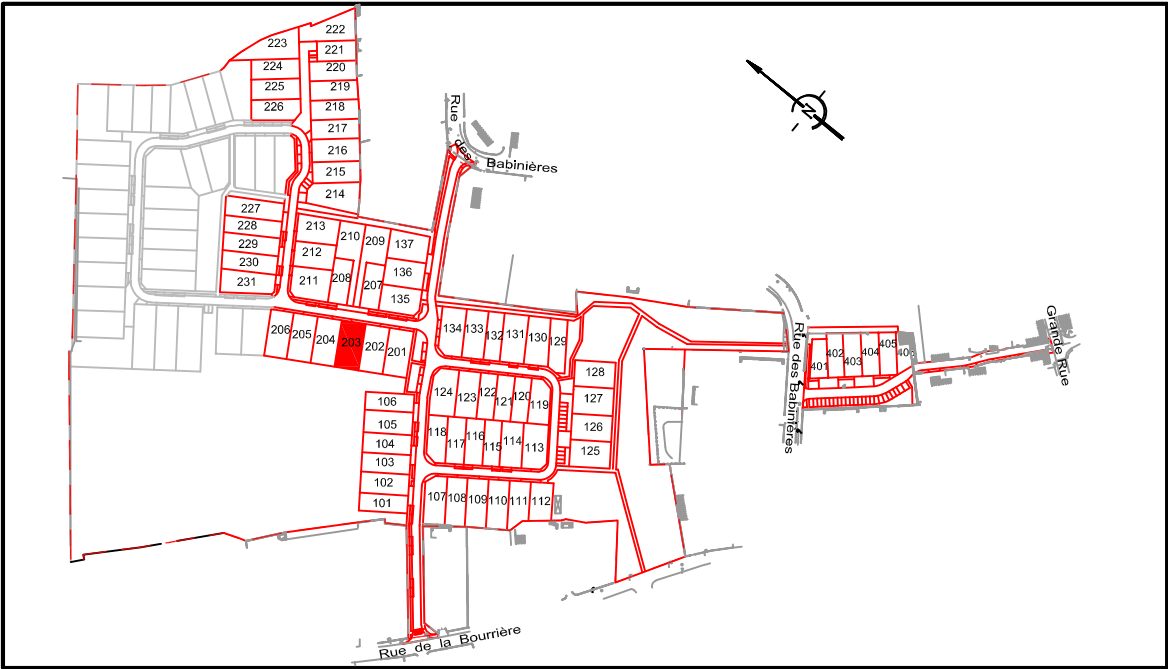

LEGENDE

Parking non clos dit "du midi" pour le stationnement de 2 véhicules (6x5m) (excepté pour les lots 125 à 129 et 209, 210)

Zone Non Aedificandi (interdite à toute construction)

Branchements :
- Electrique
- Téléphone
- Eau potable

Emprise d'implantation principale de la construction

Chaussée

Trottoir et Chemin piéton

Accès

Point de collecte ordures ménagères

Chaussée enrobé grenaillé ou clouté

Engazonnement

Place de stationnement sur espace commun

Servitude de tréfonds pour le passage d'une canalisation des eaux pluviales

Arbre existant à conserver (hors zone constructible)

Haie existante à conserver (hors zone constructible)

Haie existante à supprimer

Arbre à planter (position à conserver)

Arbre à conserver suivant PLU

Dalle podotactile

Grille EP 30x70 ou 40x40

Regard et Tabouret EU

Regard et Tabouret EP

Cote fil d'eau minimum - branchement EP

Cote fil d'eau minimum - branchement EU

Poste transformateur

Candélabre (position indicative)

Noue sur domaine public ou fossé existant à conserver et entretenir par l'acquéreur

Bassin de rétention à créer

Altitude projet voirie

Altitude du terrain naturel

Courbe de niveau


Ligne EDF existante

Emplacement des annexes éventuelles

Emplacement des portillons éventuels

Emplacement et altitudes des zones de fouilles archéologiques (position indicative)

Mention arbres : L'ensemble des arbres présents sur la parcelle en dehors de la zone constructible, mentionnés ou non sur le plan, sont à conserver

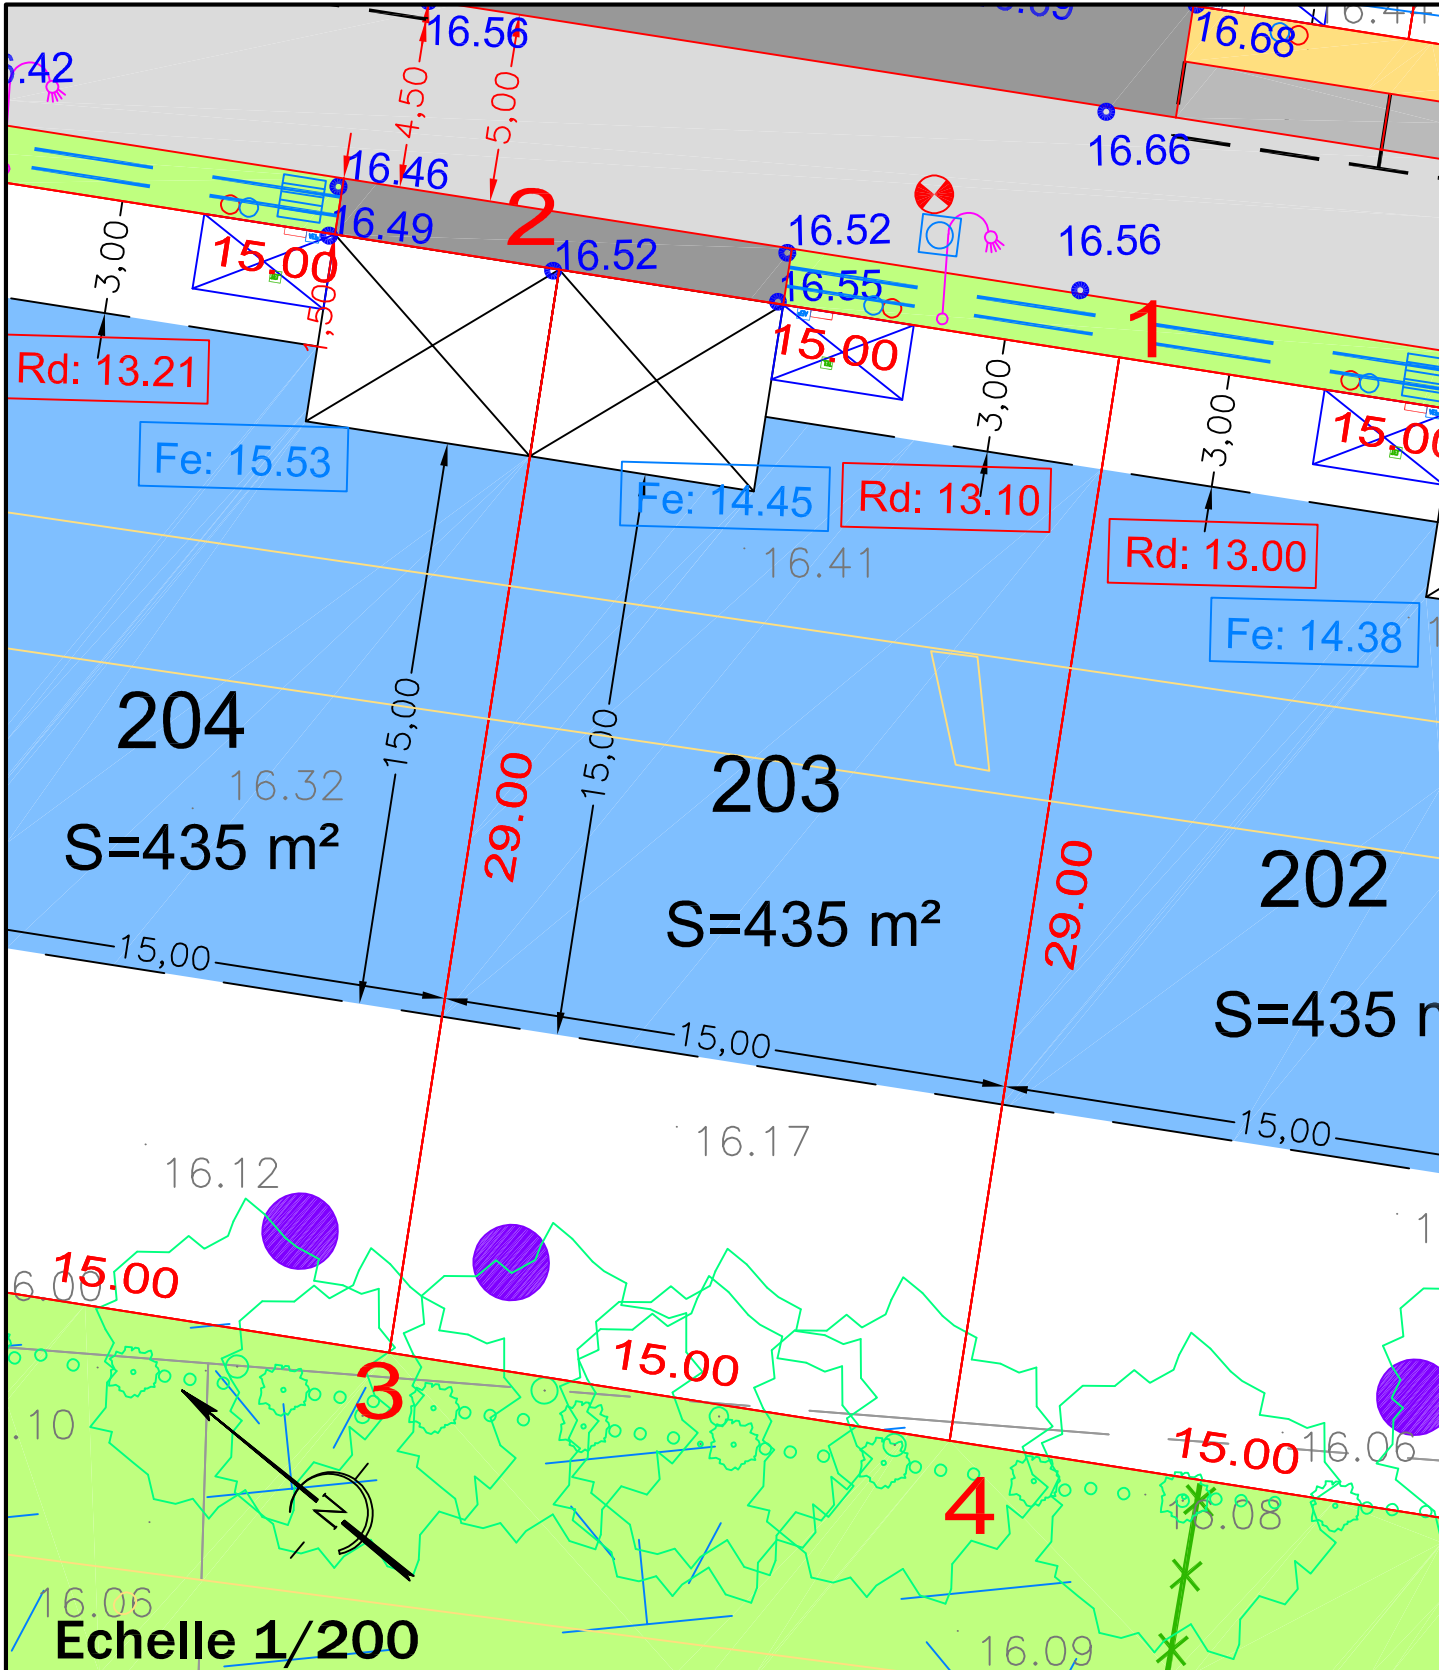

ALTITUDE DES OUVRAGES APRES REALISATION DES TRAVAUX

COTE DE VOIRIE SUR COFFRET EDF :

COTE DE RADIER SUIVANT PLAN DE RECOLEMENT DE L'ENTREPRISE

BRANCHEMENT EU :

BRANCHEMENT EP :

LES COTES DEVRONT ETRE CONTROLEES PAR LE CONSTRUCTEUR

- L'emplacement des coffrets branchements en attente et leurs altitudes sont donnés à titre indicatif.

- L'aménageur se réserve le droit de modifier ces emplacements pour toute raison d'ordre technique.

- L'aménageur se réserve le droit, pour toute raison d'ordre technique d'implanter des bornes EDF 400A ou des bornes pavillonnaires FT sur les lots.

CALCUL DU LOT

COORDONNEES DU PERIMETRE – Lot 203

SOMMET	X	Y	DISTANCE	ANGLE
1	1338083.49	6207017.65	15.00	100.00
2	1338075.90	6207030.58	29.00	100.00
3	1338050.89	6207015.91	15.00	100.00
4	1338058.48	6207002.97	29.00	100.00