


BESNIER  
aménagement

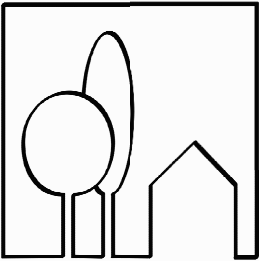

BESNIER AMENAGEMENT

255, rue de la Renaudière  
44300 NANTES

TEL : 02 40 49 21 22

FAX : 02 40 49 01 21

email : info@besnier-amenagement.fr

DEPARTEMENT DE LOIRE-ATLANTIQUE  
Commune de PAULX  
ZAC Multi-sites


Secteur des Vignes  
Tranche 1 et 2

PLAN DE VENTE DRESSE PAR :  
CDC CONSEILS – S.A.S. de Géomètres-Experts Fonciers  
Rue Clément Ader – ZI La Seiglerie II – MACHECOUL  
44270 MACHECOUL – SAINT MEME  
Tél : 02 40 78 60 20


Plan de Vente Provisoire

|            |                                                                                   |          |                            |            |          |               |
|------------|-----------------------------------------------------------------------------------|----------|----------------------------|------------|----------|---------------|
| LOT<br>124 | Adresse :                                                                         |          |                            |            |          | Dossier 32413 |
|            | Superficie : 453 m²      Surface Plancher : 140 m²<br>Cadastre : Section AE n°39p |          |                            |            |          |               |
|            | N°                                                                                | Date     | Nature de la modification  | Etabli par | Ctrl par |               |
|            | 1                                                                                 | 10/01/24 | Plans de vente provisoires | H.M.       | J-D.R.   |               |
|            |                                                                                   |          |                            |            |          |               |
|            |                                                                                   |          |                            |            |          |               |


PLAN PARCELLAIRE

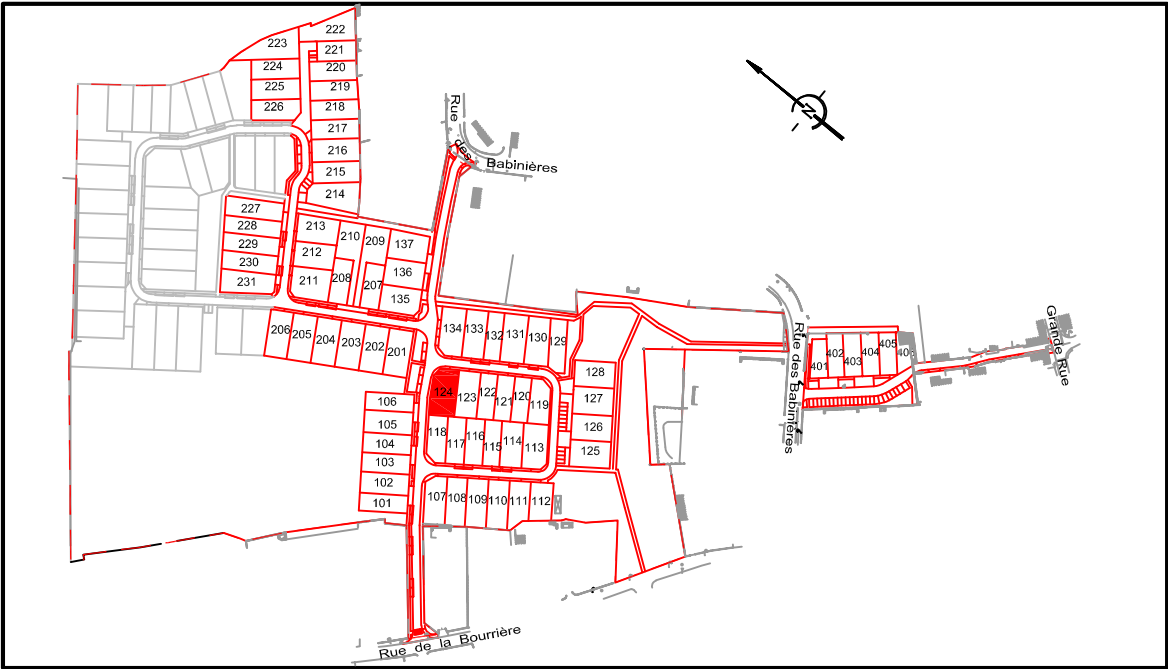

LEGENDE

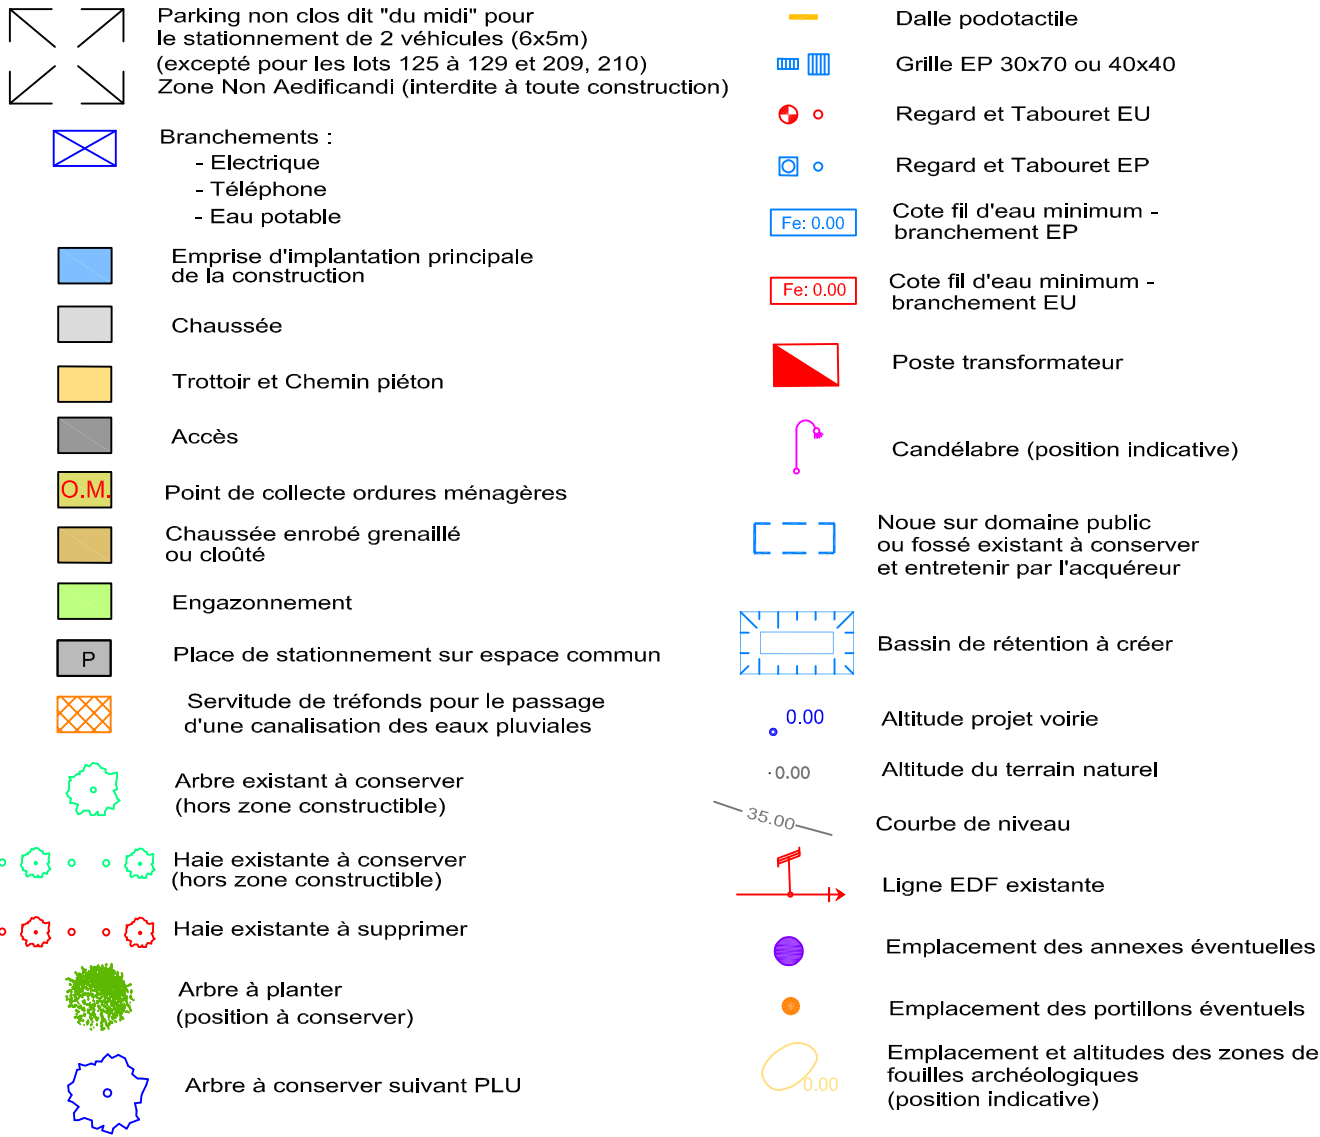

Mention arbres : L'ensemble des arbres présents sur la parcelle en dehors de la zone constructible, mentionnés ou non sur le plan, sont à conserver

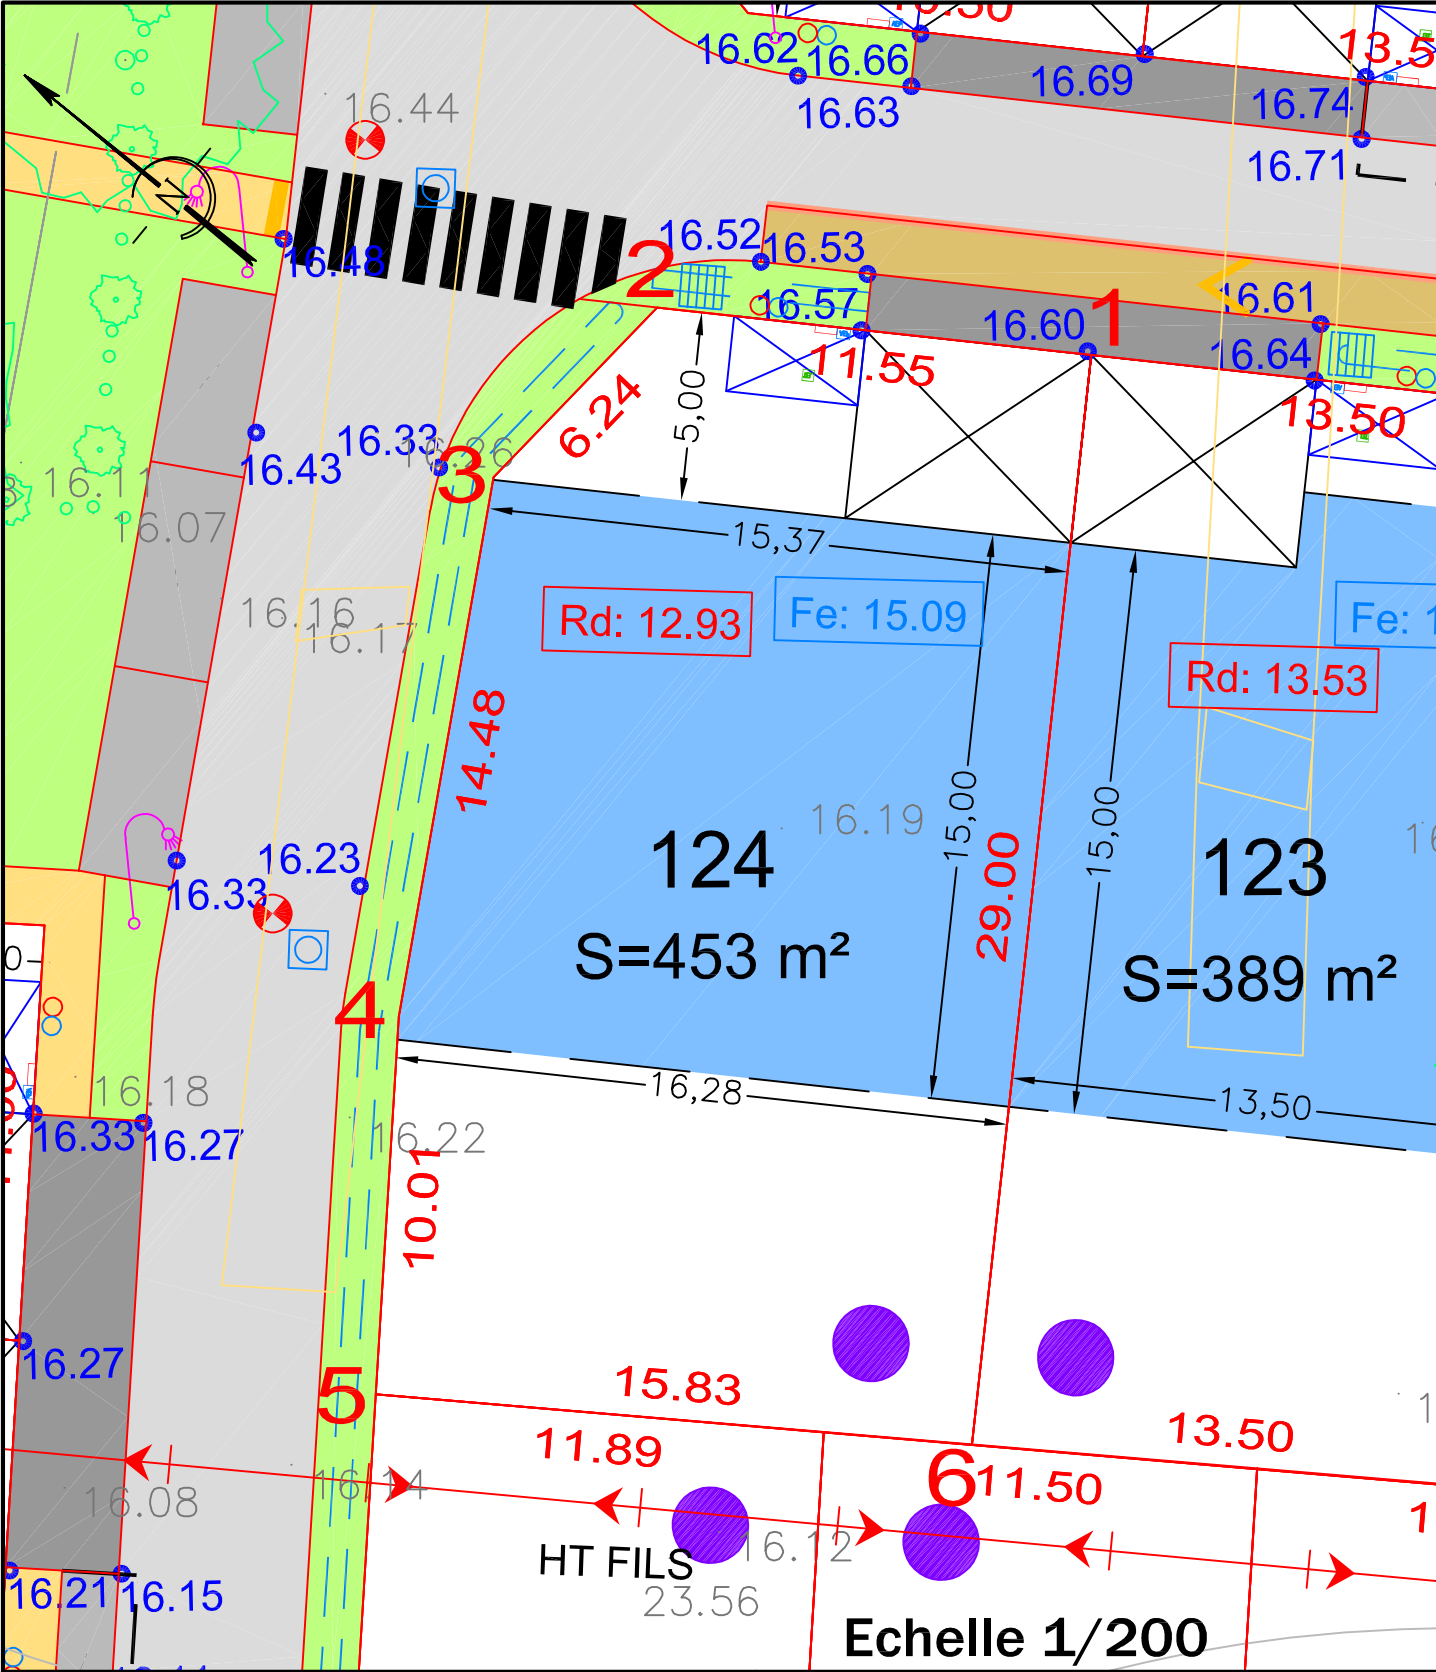

ALTITUDE DES OUVRAGES APRES REALISATION DES TRAVAUX  
COTE DE VOIRIE SUR COFFRET EDF :  
COTE DE RADIER SUIVANT PLAN DE RECOLEMENT DE L'ENTREPRISE  
BRANCHEMENT EU :  
BRANCHEMENT EP :  
LES COTES DEVONT ETRE CONTROLEES PAR LE CONSTRUCTEUR

- L'emplacement des coffrets branchements en attente et leurs altitudes sont donnés à titre indicatif.
- L'aménageur se réserve le droit de modifier ces emplacements pour toute raison d'ordre technique.
- L'aménageur se réserve le droit, pour toute raison d'ordre technique d'implanter des bornes EDF 400A ou des bornes pavillonnaires FT sur les lots.

CALCUL DU LOT

COORDONNEES DU PERIMETRE - Lot 124

| SOMMET | X          | Y          | DISTANCE | ANGLE  |
|--------|------------|------------|----------|--------|
| 1      | 1338098.02 | 6206954.98 | 11.55    | 100.00 |
| 2      | 1338091.71 | 6206964.66 | 6.24     | 141.88 |
| 3      | 1338085.49 | 6206965.17 | 14.48    | 162.25 |
| 4      | 1338072.87 | 6206958.07 | 10.01    | 192.81 |
| 5      | 1338064.76 | 6206952.21 | 15.83    | 101.51 |
| 6      | 1338073.71 | 6206939.16 | 29.00    | 101.55 |