


BESNIER
aménagement

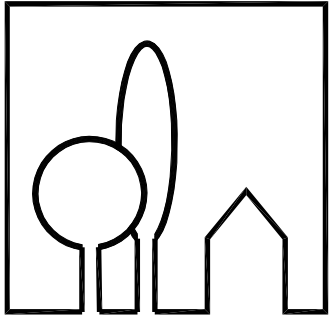

SAS au capital de 800 000 euros
RCS NANTES B 389 619 388 (93 B 35)
255 rue de la Renaudière 44 300 NANTES
TEL : 02 40 49 21 22
FAX : 02 40 49 01 21

DEPARTEMENT DU MAINE-ET-LOIRE
COMMUNE DE VAL D'ERDRE AUXENCE
COMMUNE DELEGUEE DE VILLEMOSAN
LOTISSEMENT "LES ECONNIERES"


PLAN DE VENTE
DEFINITIF






Didier BUNEL Géomètre Expert
Successeur de M. CARRE
177 bis boulevard de Strasbourg BP 10300
49003 Angers cedex 01
Tél : 02 41 47 22 77 Fax : 02 41 47 64 25
e-mail : bunel.geometre49@orange.fr

LOT 6	Adresse : 13, Rue du Lavoir	Echelle 1/200
	Dressé le 14.03.2023	
	Cadastre : Section 376 B n° 1216	
	Superficie : 440 m² Surface de plancher maxi : 150 m² Surface d' imperméabilisation maxi : 190 m²	Le nivellement est rattaché au système I.G.N. 69

PLAN DE SITUATION

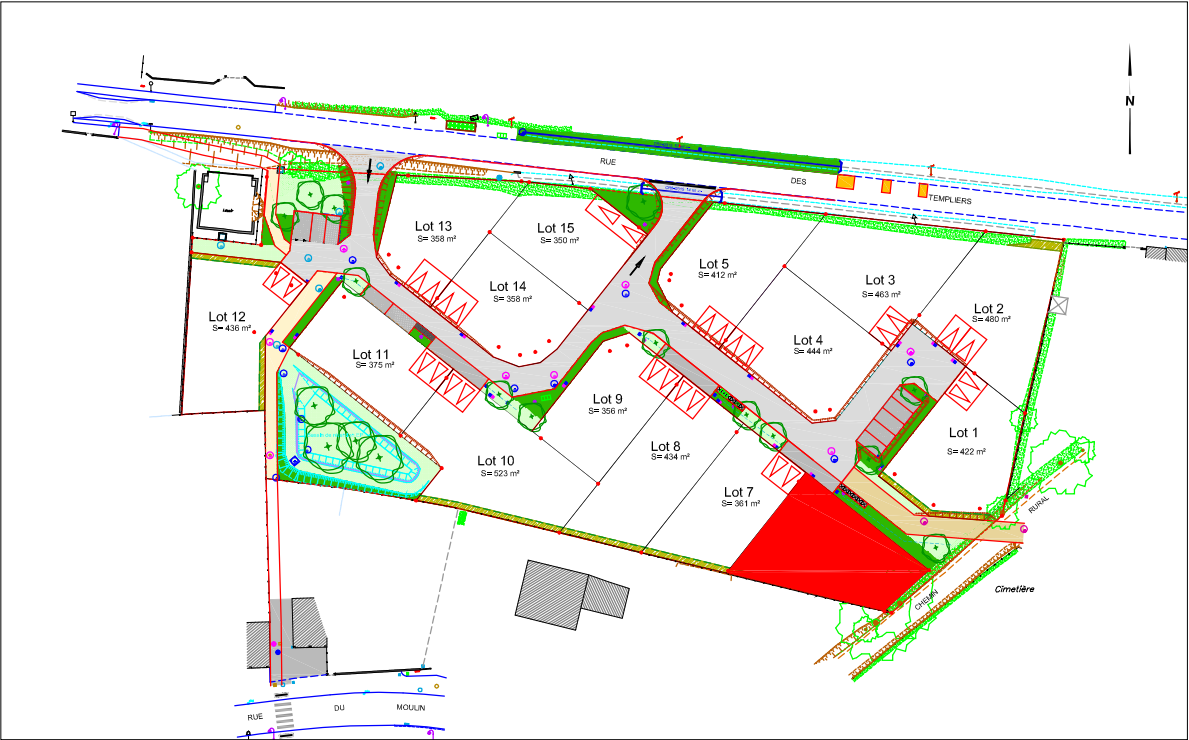

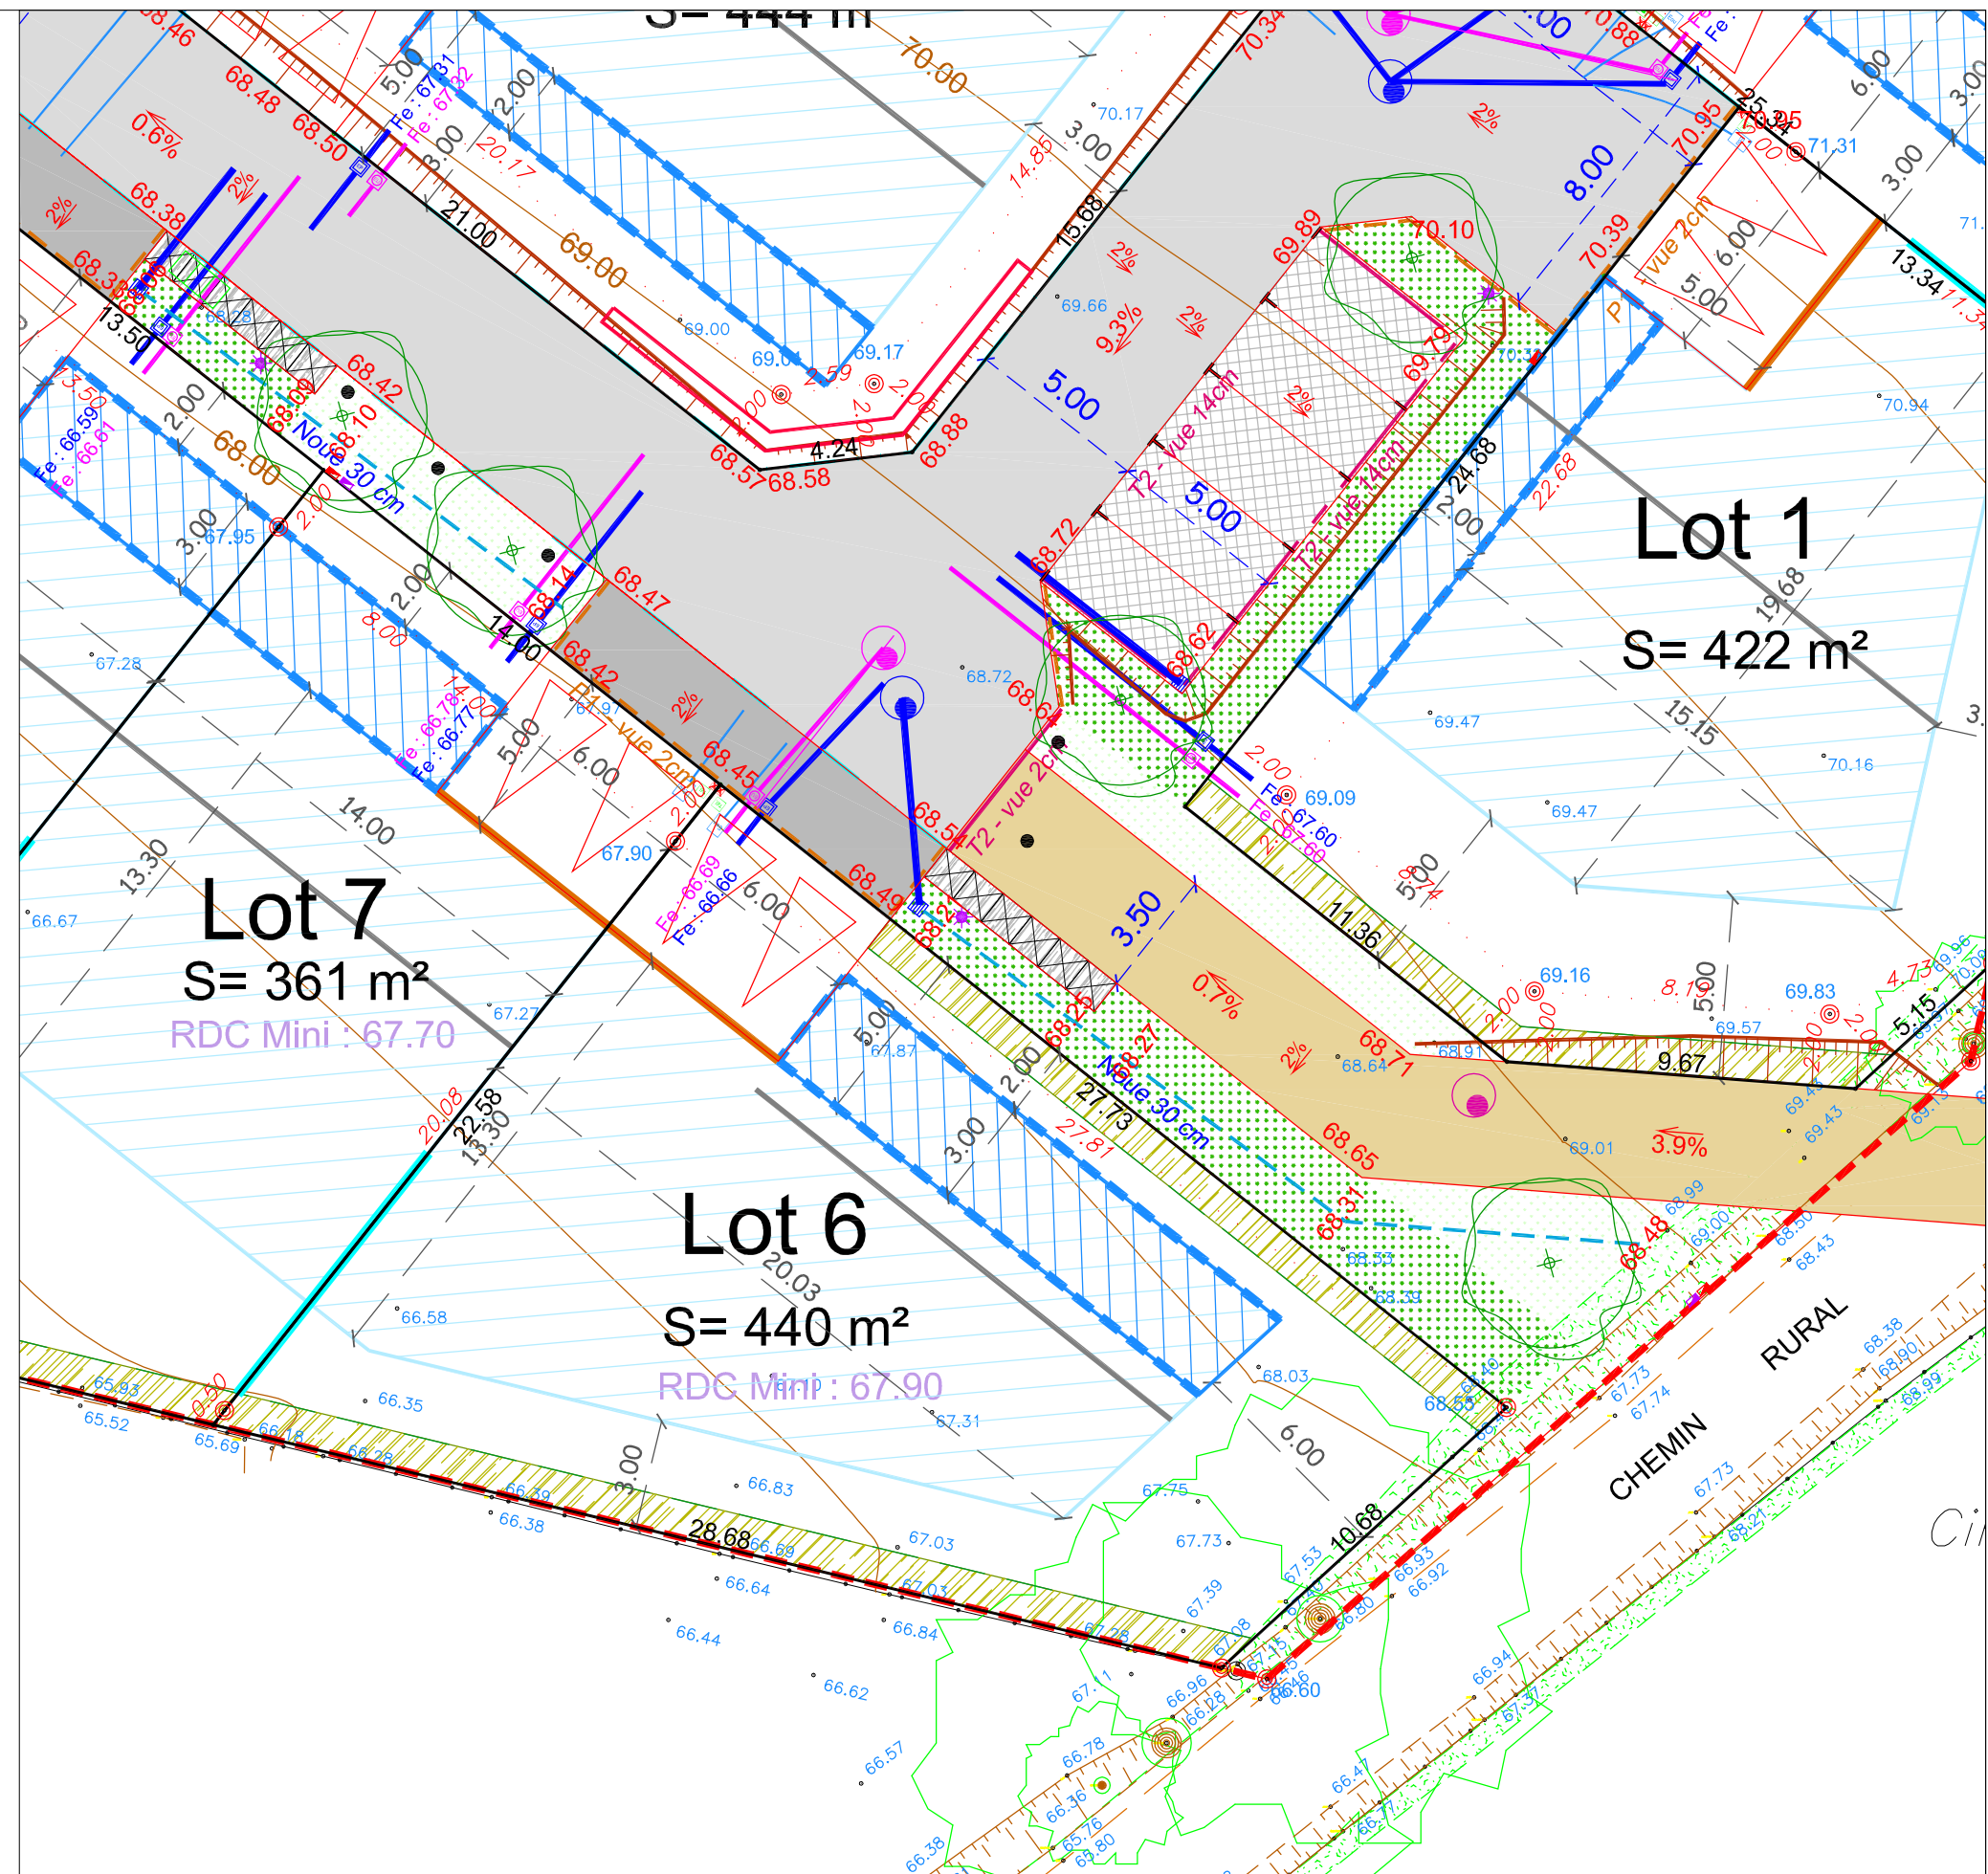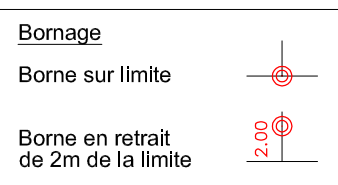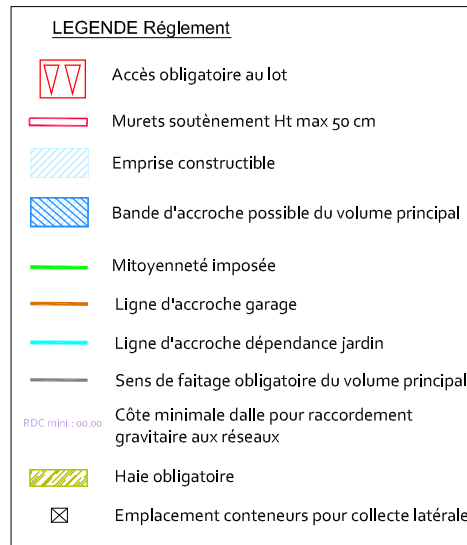

Nota: Les emplacements des coffrets, des candélabres, des arbres, et des infrastructures sont données à titres indicatif. Tout ouvrage ou infrastructure situé sur les espaces privés ou public pourra être modifié par l'aménageur ou la collectivité. L'ensemble des arbres présents sur la parcelle en dehors de la zone d'implantation, mentionnés ou non sur le plan, sont à conserver.

Système planimétrique : RGF 93-CC47 - Système altimétrique : Altitudes Normales NGF IGN69