

Département du Morbihan
COMMUNE DE SERENT
Rue Vautelin et Mariani
Lotissement "LA LANDE BRUNEL"
Lot n° 31
PLAN DE VENTE

AVEC DESCRIPTIF DU TERRAIN A BATIR (Art. L115-4 du Code de l'Urbanisme)

Géomètre-Expert :




Parc d'Activités de Laroiseau
8 rue Ella MAILLART
BP 30185 56005 VANNES CEDEX

- Aménagement durable
- Environnement et paysages
- Ingénierie VRD
- Droit de l'urbanisme
- Géomètres-experts

Tel : 02 97 47 23 90
Fax : 02 97 42 76 03
E-mail : vannes@geobretagnesud.com
Web : www.geobretagnesud.com

Maîtrise d'ouvrage :

BESNIER
aménagement

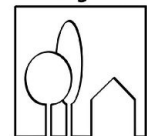

Maîtrise d'oeuvre :




Plan de situation (sans échelle)



Signature du Géomètre-Expert :



Dressé le 03.04.2023
Mis à jour le 22.11.2023
Dossier n° : 22V0148
Page 1/3

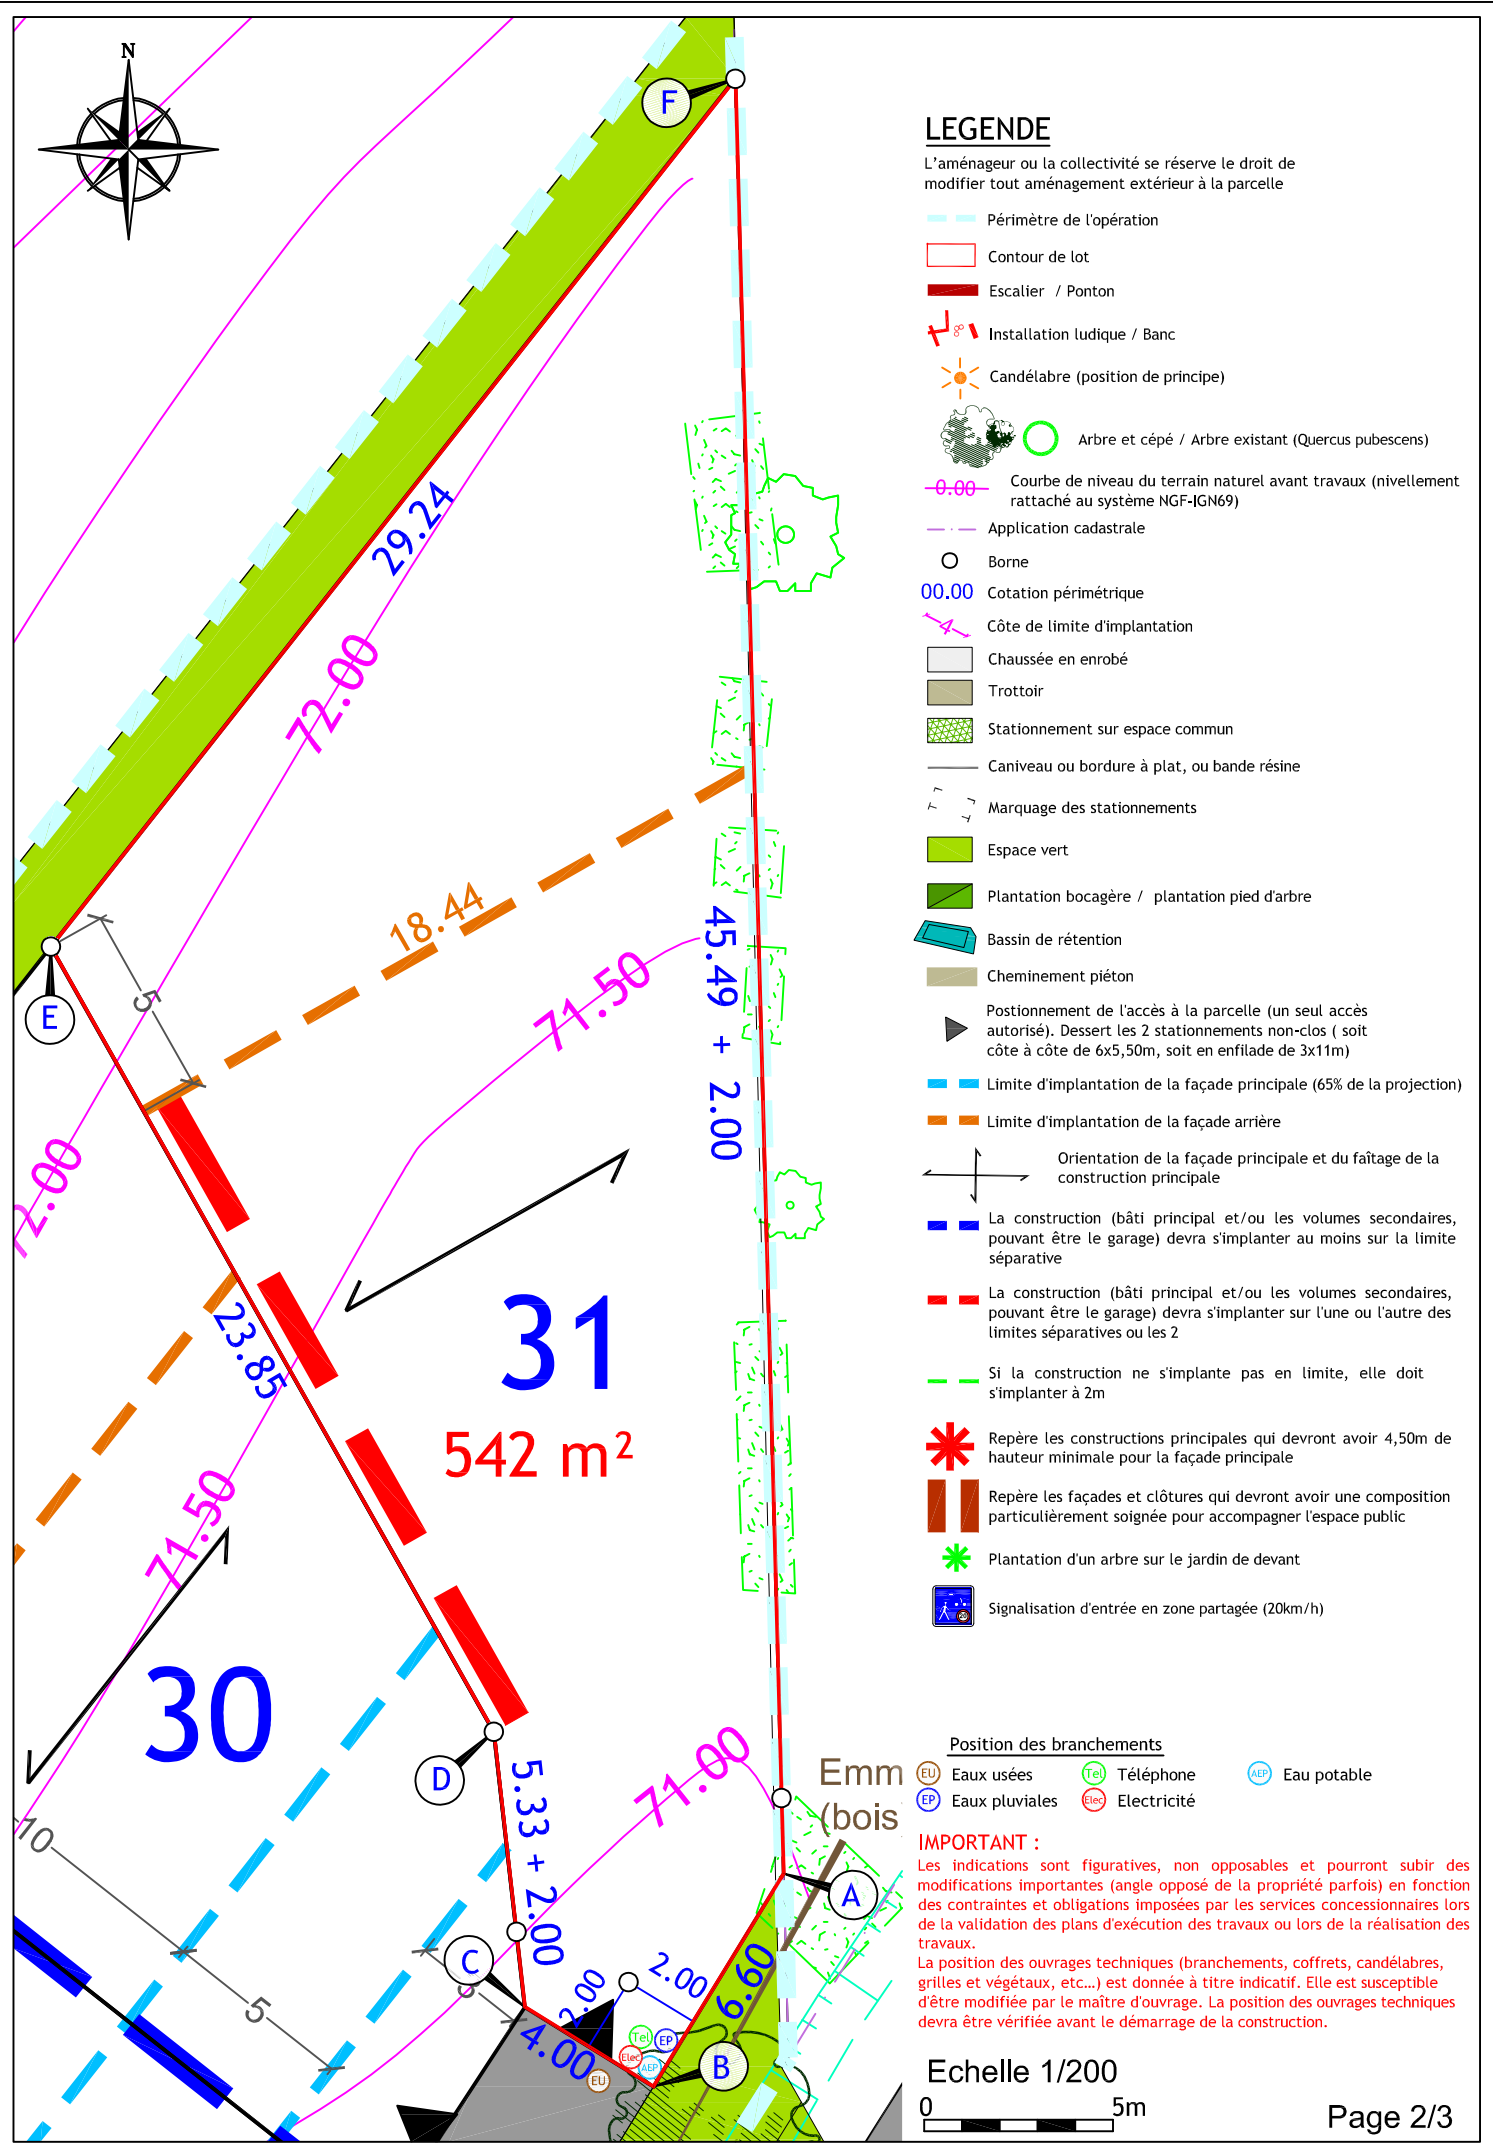

Département du Morbihan

COMMUNE DE SERENT

Rue Vautelin et Mariani

Lotissement "LA LANDE BRUNEL"

Lot n° 31

AVEC DESCRIPTIF DU TERRAIN A BATIR (Art. L115-4 du Code de l'Urbanisme)

Article L115-4 du Code de l'Urbanisme :

" Toute promesse unilatérale de vente ou d'achat, tout contrat réalisant ou constatant la vente d'un terrain indiquant l'intention de l'acquéreur de construire un immeuble à usage d'habitation ou à usage mixte d'habitation et professionnel sur ce terrain mentionne si le descriptif dudit terrain résulte d'un bornage. Lorsque le terrain est un lot de lotissement, est issu d'une division effectuée à l'intérieur d'une zone d'aménagement concerté par la personne publique ou privée chargée de l'aménagement ou est issu d'un remembrement réalisé par une association foncière urbaine, la mention du descriptif du terrain résultant du bornage est inscrite dans la promesse ou le contrat."

- **Références cadastrales et Situation :**

Un terrain à bâtir sis :
Département du : MORBIHAN
Commune de : Serent
Section : AI
Parcelle n° : 254
Adresse : 11 Allée des Entes

- **Superficie réelle :** 542 m²

- **Surface de plancher maximale autorisée :** 200 m²

- **Descriptif des limites :**

* La limite joignant les points A, B, C, D, E et F résulte de la division des parcelles AI n° 119 et 209 (document d'arpentage n°2431G numéroté le 02.10.2023 et dressé par M. Jérémie DELABARRE, géomètre-expert à Vannes).

* La limite joignant les points F et A est conforme au procès-verbal de rétablissement de limites dressé le 05.04.2023 par M. Jérémie DELABARRE, géomètre-expert à Vannes.

- **Permis d'Aménager :**

Le lotissement "LA LANDE BRUNEL" bénéficie d'un permis d'aménager au profit de la société BESNIER AMENAGEMENT délivré par arrêté en date du 19.07.2022 par la commune de Serent sous la référence : PA 056 244 22 K0001.

- **Implantation obligatoire :**

Afin d'éviter les inconvénients graves pouvant résulter d'une erreur commise dans l'emplacement des maisons, l'acquéreur devra obligatoirement faire exécuter l'implantation du bâtiment par le Géomètre Expert de l'opération. La mission comprend la vérification des bornes existantes, la remise en place de ces dernières si nécessaire et l'implantation de l'enveloppe du bâti

- **Servitude(s) :**

Sans objet

- **Altitude des ouvrages après réalisation des travaux :**

- Côte de voirie sur coffret EDF : 70.96m
- Branchement EU : [FE] 69.90m
- Branchement EP : [FE] 70.09m
- La côte de radier sera déterminée par le maître d'oeuvre du projet d'habitation.

Points	X	Y	Nature
A	1287643,64	7194816,78	Borne décalée
B	1287640,20	7194811,14	Borne décalée
C	1287636,79	7194813,25	Borne décalée
D	1287635,98	7194820,53	Borne
E	1287624,26	7194841,29	Borne
F	1287642,37	7194864,25	Borne

Page 3/3