


BESNIER  
aménagement

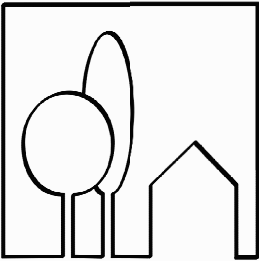

BESNIER AMENAGEMENT

255, rue de la Renaudière  
44300 NANTES

TEL : 02 40 49 21 22

FAX : 02 40 49 01 21

email : info@besnier-amenagement.fr

DEPARTEMENT DE LOIRE-ATLANTIQUE  
Commune de PAULX  
ZAC Multi-sites


Secteur des Vignes  
Tranche 1 et 2

PLAN DE VENTE DRESSE PAR :  
CDC CONSEILS – S.A.S. de Géomètres-Experts Fonciers  
Rue Clément Ader – ZI La Seiglerie II – MACHECOUL  
44270 MACHECOUL – SAINT MEME  
Tél : 02 40 78 60 20

Plan de Vente Provisoire

|            |   |          |                            |            |          |               |
|------------|---|----------|----------------------------|------------|----------|---------------|
| LOT<br>210 | Adresse :                                                                                             |          |                            |            |          | Dossier 32413 |
|            | Superficie : 476 m <sup>2</sup> Surface Plancher : 140 m <sup>2</sup><br>Cadastre : Section AE n° 38p |          |                            |            |          |               |
|            | N°   | Date     | Nature de la modification  | Etabli par | Ctrl par |               |
|            |   | 10/01/24 | Plans de vente provisoires | H.M.       | J-D.R.   |               |
|            |   |          |                            |            |          |               |
|            |   |          |                            |            |          |               |

PLAN PARCELLAIRE

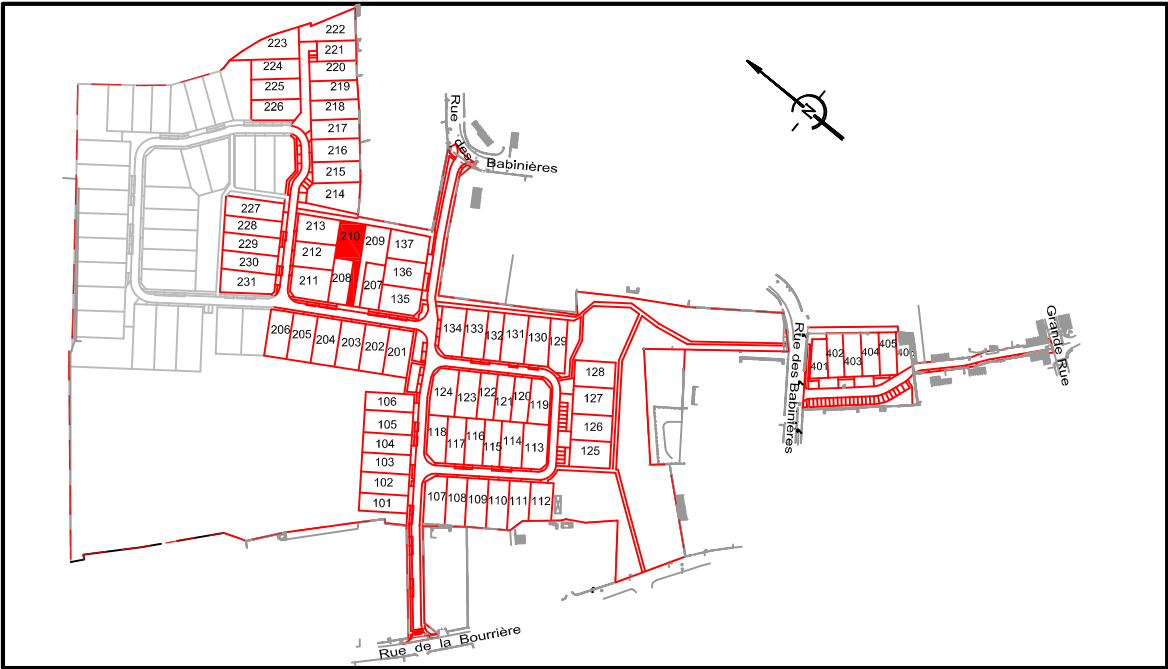



O.M.



P



1997, 1998, 1999,26

Arbre à conserver suivant PLU



Fe: 0.0

Fe: 0.0



— — —

0.00

• 0.00

5.00



Emplacement et altitudes des zones de fouilles archéologiques (position indicative)

ALTITUDE DES OUVRAGES APRES REALISATION DES TRAVAUX  
COTE DE VOIRIE SUR COFFRET EDF :  
COTE DE RADIER SUIVANT PLAN DE RECOLEMENT DE L'ENTREPRISE  
BRANCHEMENT EU :  
BRANCHEMENT EP :  
LES COTES DEVONT ETRE CONTROLEES PAR LE CONSTRUCTEUR

- L'emplacement des coffrets branchements en attente et leurs altitudes sont donnés à titre indicatif.
- L'aménageur se réserve le droit de modifier ces emplacements pour toute raison d'ordre technique.
- L'aménageur se réserve le droit, pour toute raison d'ordre technique d'implanter des bornes EDF 400A ou des bornes pavillonnaires FT sur les lots.

COORDONNEES DU PERIMETRE – Lot 210

| SOMMET | X          | Y          | DISTANCE | ANGLE  |
|--------|------------|------------|----------|--------|
| 1      | 1338130.90 | 6207056.48 | 15.76    | 100.53 |
| 2      | 1338123.04 | 6207070.13 | 23.17    | 99.47  |
| 3      | 1338103.05 | 6207058.41 | 11.75    | 100.00 |
| 4      | 1338109.00 | 6207048.27 | 28.00    | 300.00 |
| 5      | 1338084.85 | 6207034.10 | 4.00     | 100.00 |
| 6      | 1338086.88 | 6207030.65 | 51.04    | 100.00 |

