


BESNIER
aménagement

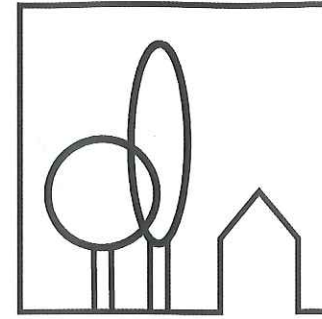

SARL au capital de 800 000 euros
RCS NANTES B 389 619 388 (93 B 35)
255 rue de la Renaudière 44 300 NANTES
TEL : 02 40 49 21 22
FAX : 02 40 49 01 21


DEPARTEMENT DU MAINE ET LOIRE
Commune de Marans
"Les Closeries"

PLAN DE VENTE



LOT 6	Adresse :	
	Réalisé le 25.08.2006	
	Cadastre: Section B n° 1349	
Arrêté Préfectoral n° LT4918705NH001 du 31/01/06	Superficie: 850 m ² S.H.O.N.: 170m ²	Le nivellement est rattaché au système I.G.N. 69

PLAN PARCELLAIRE

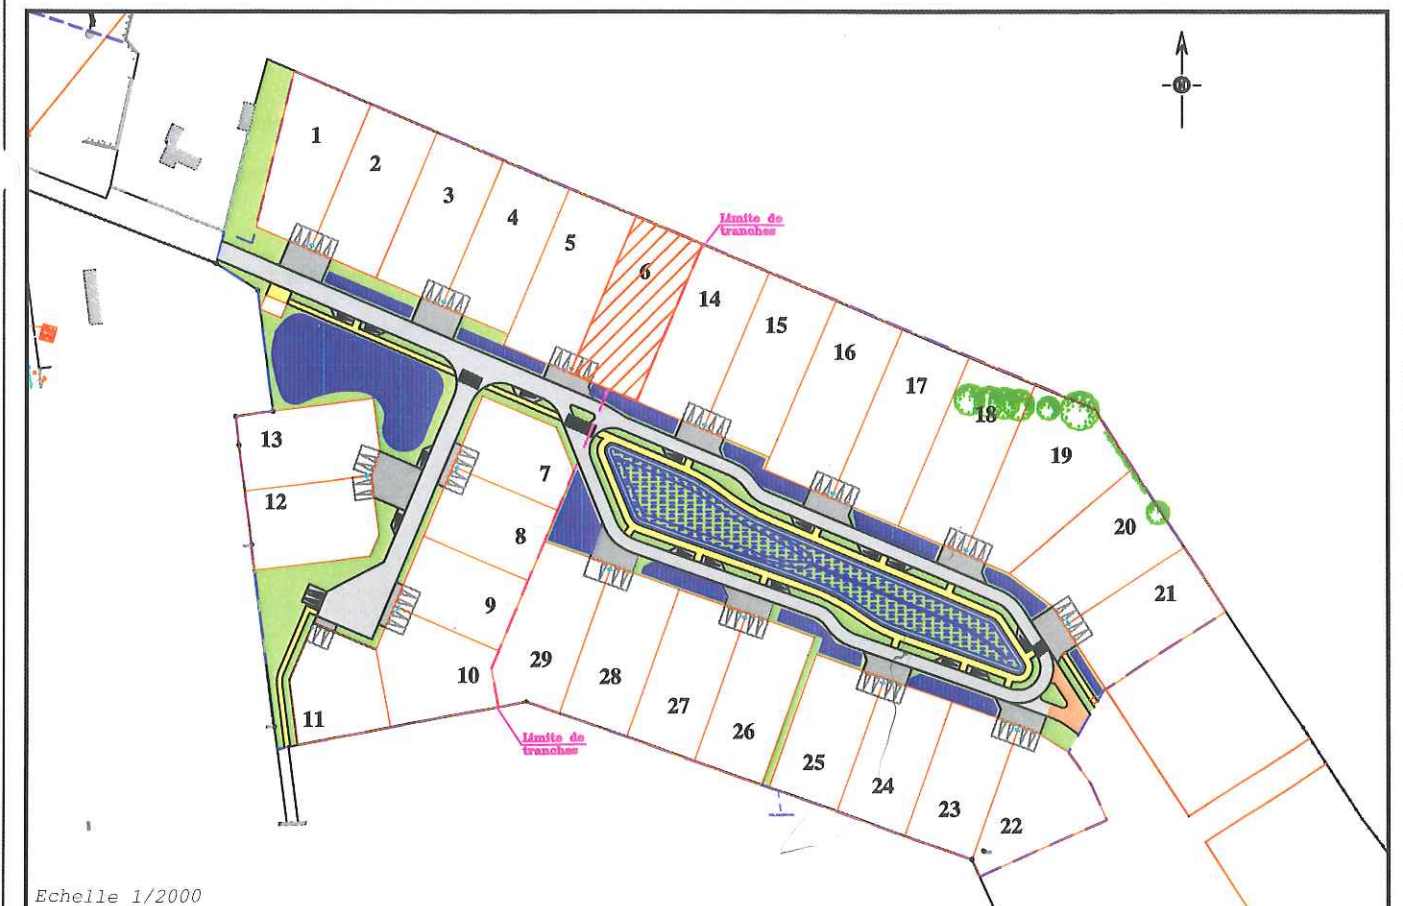


Echelle 1/2000

LEGENDE:

- | | |
|---|---|
|  | Périmètre du lotissement |
|  | Zone constructible |
|  | Accès à la parcelle
(ouvert sur le domaine public largeur:6.00m) |
|  | Ligne d'implantation d'annexe |
|  | Noüe |

- | | |
|---|--|
|  | Borne sur limite |
|  | Piquet sur limite et borne en retrait de 5m sur limite |
|  | Cote de niveau terrain naturel |
|  | Branchement eau potable |
|  | Coffret EDF |
|  | Branchement téléphone |
|  | Emplacement réseau EP en attente |
|  | Emplacement réseau EU en attente |
|  | Cote altimétrique voirie |
|  | Cote fil d'eau de branchement eaux usées |
|  | Cote fil d'eau de branchement eaux pluviales |

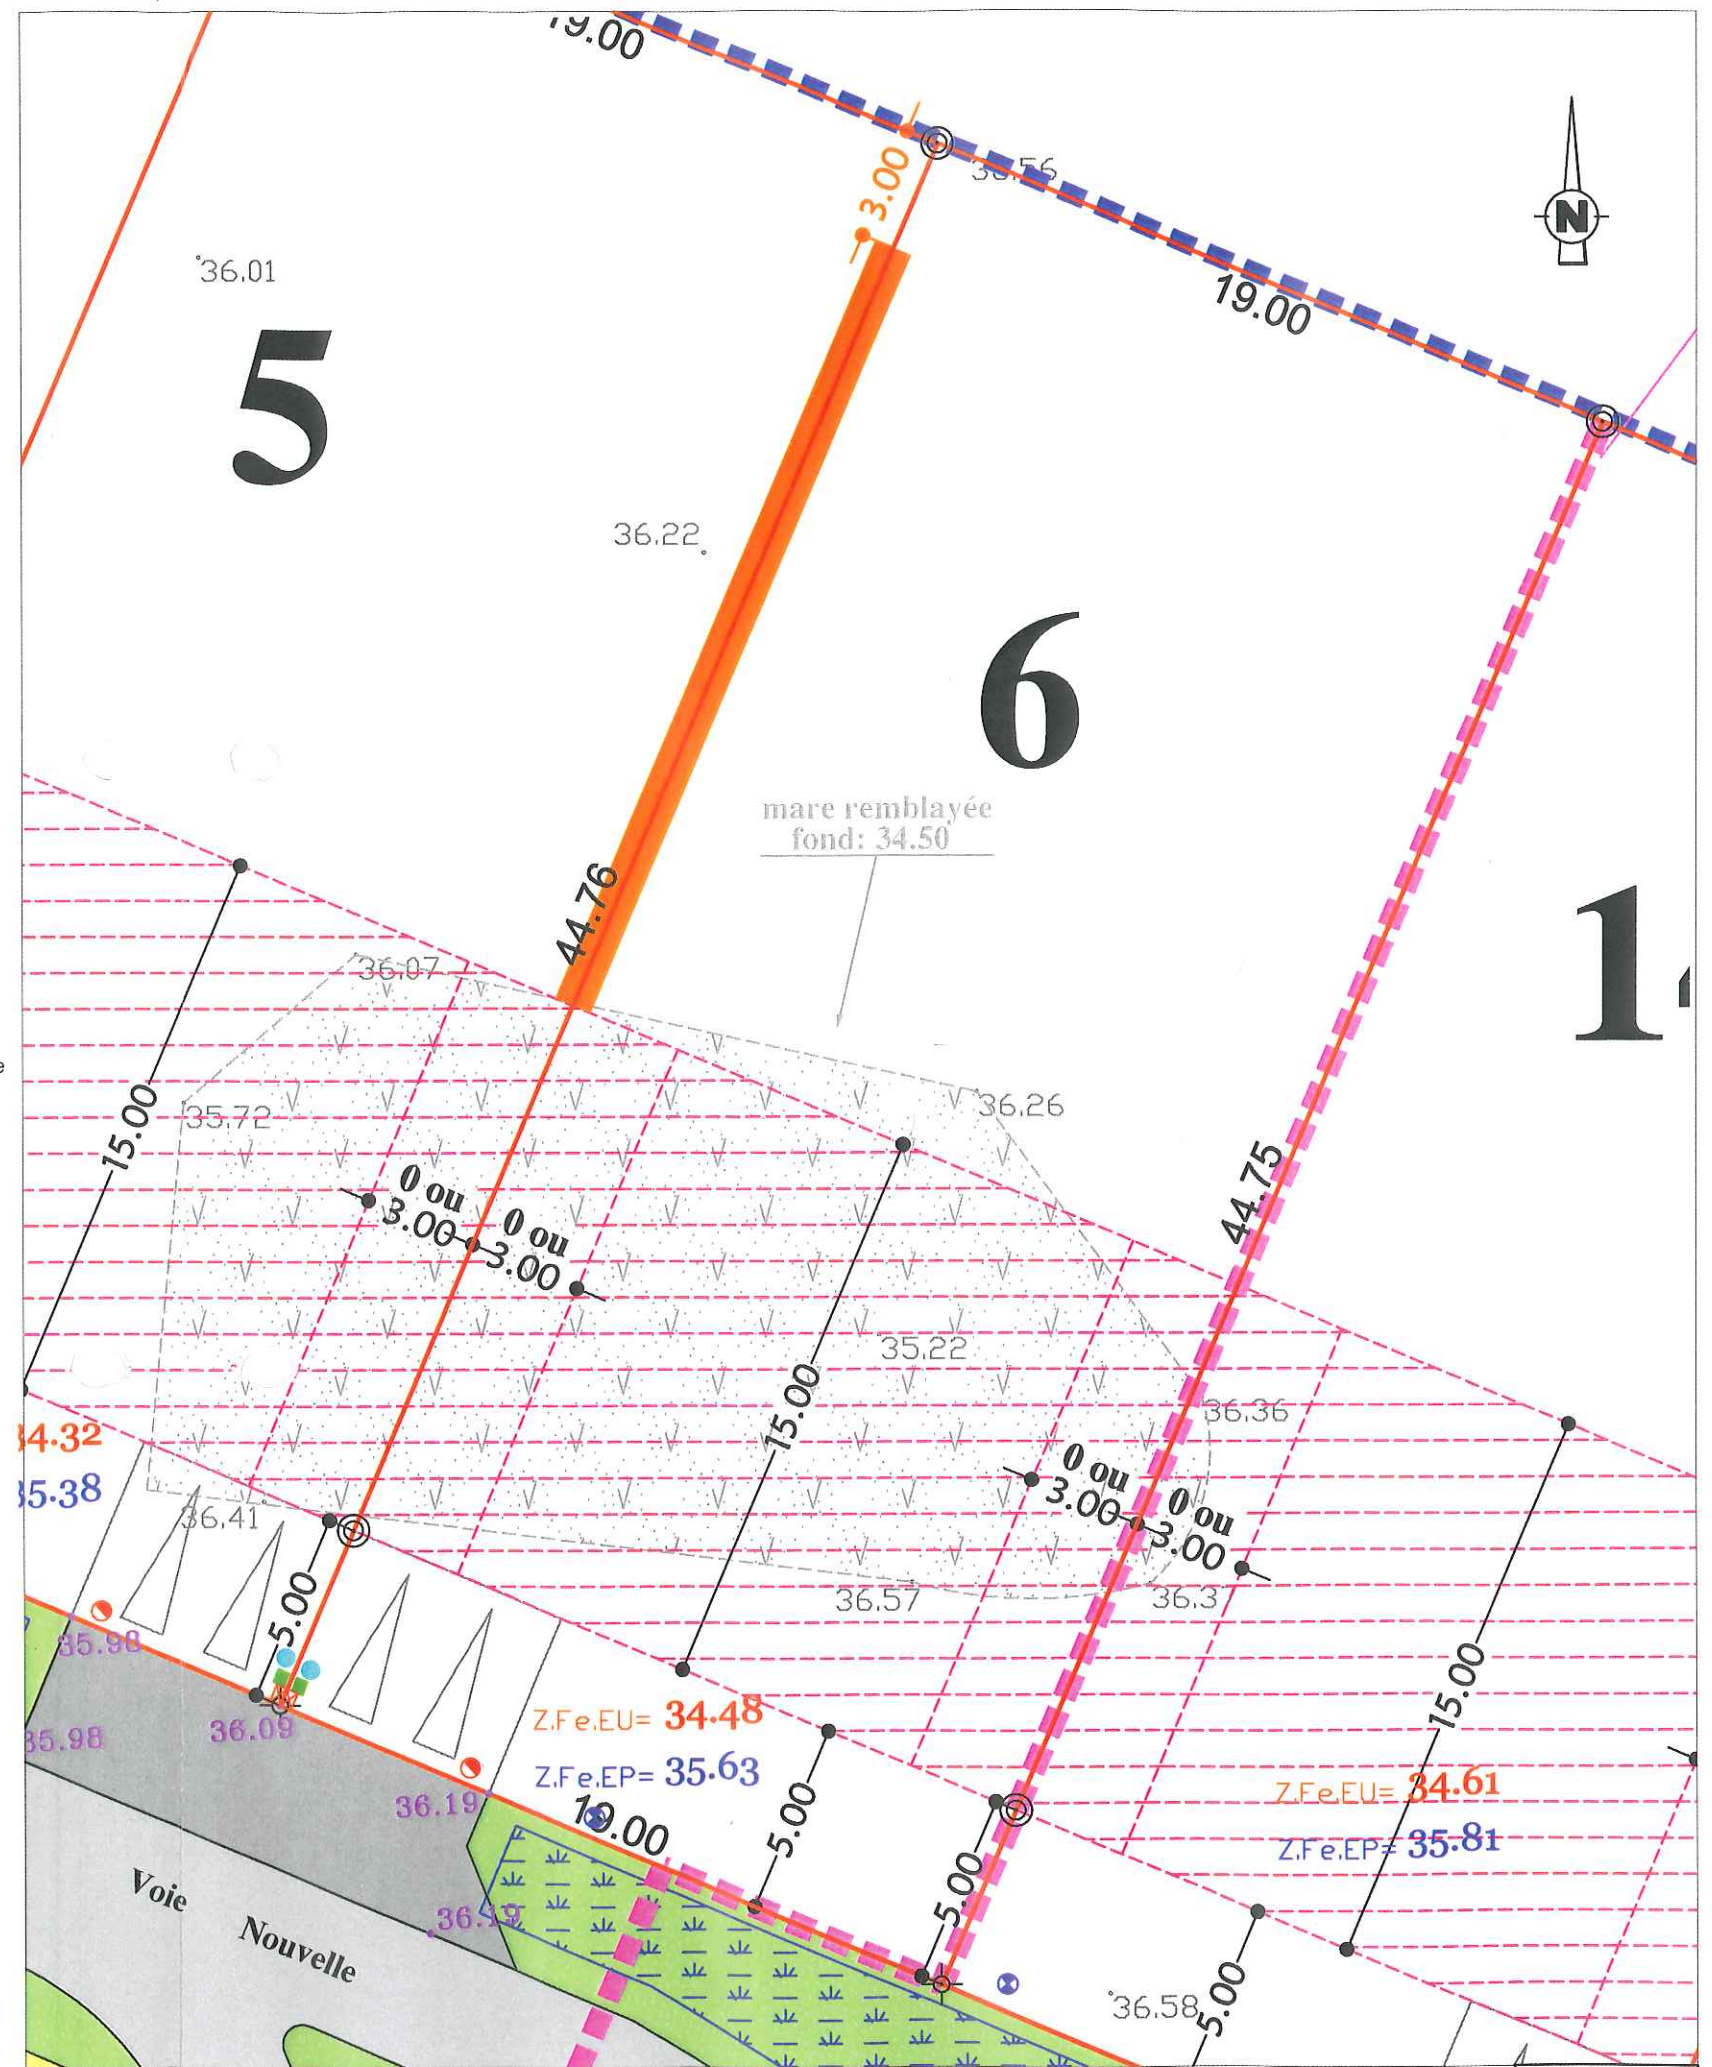

Nota: Les emplacements des coffrets, des candélabres, des arbres, et des infrastructures sont données à titres indicatif. L'aménageur se réserve le droit de les modifier pour toute raison d'ordre technique.

Echelle: 1/200

Disposition des coffrets et regards

